


平面図 S=1:250

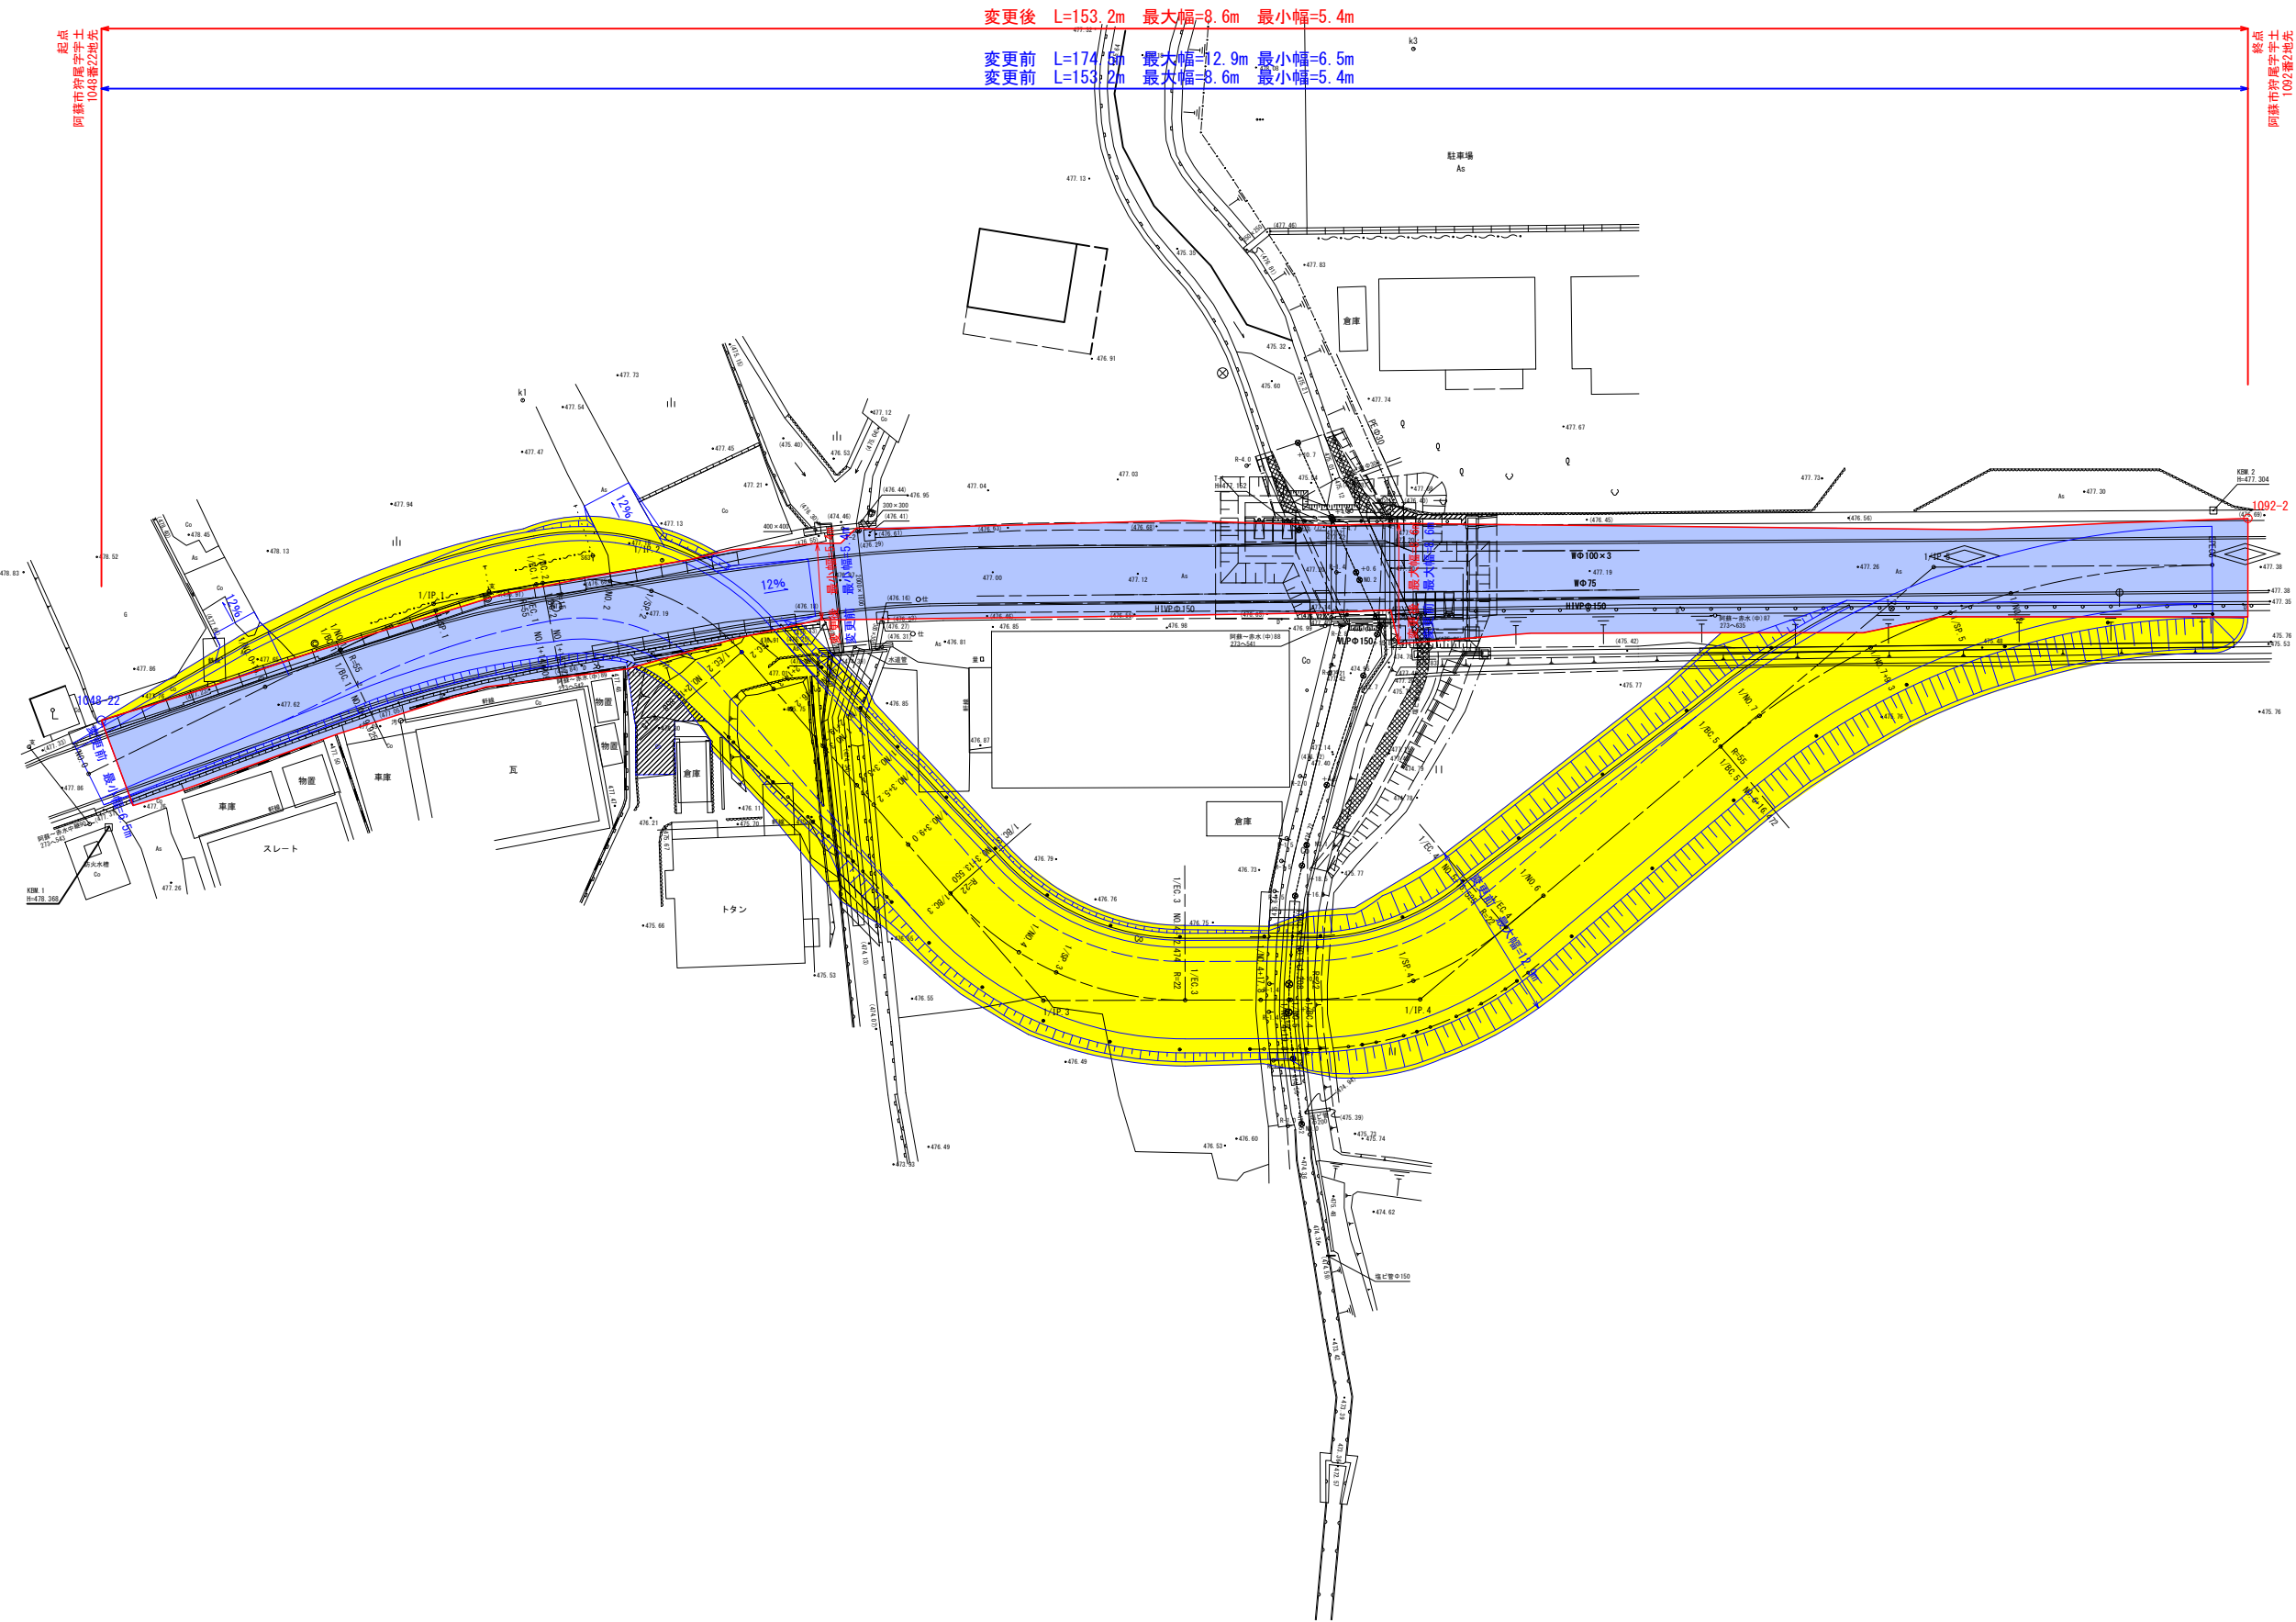

工事名	
路線名	河陰阿蘇線(迂回路)
工事箇所	阿蘇市持尾地内
図面種類	区域変更平面図
縮 尺	S=1:250
図 面	
現況図	地形測量実測データ
発注機関名	熊本県北広域本部 阿蘇地域振興局 土木部