


供用開始平面図

S=1:500

【国道219号】

新延長 L=46.3m 最大幅 W=39.0m 最小幅 W=31.1m
旧延長 L=46.3m 最大幅 W=31.1m 最小幅 W=29.4m

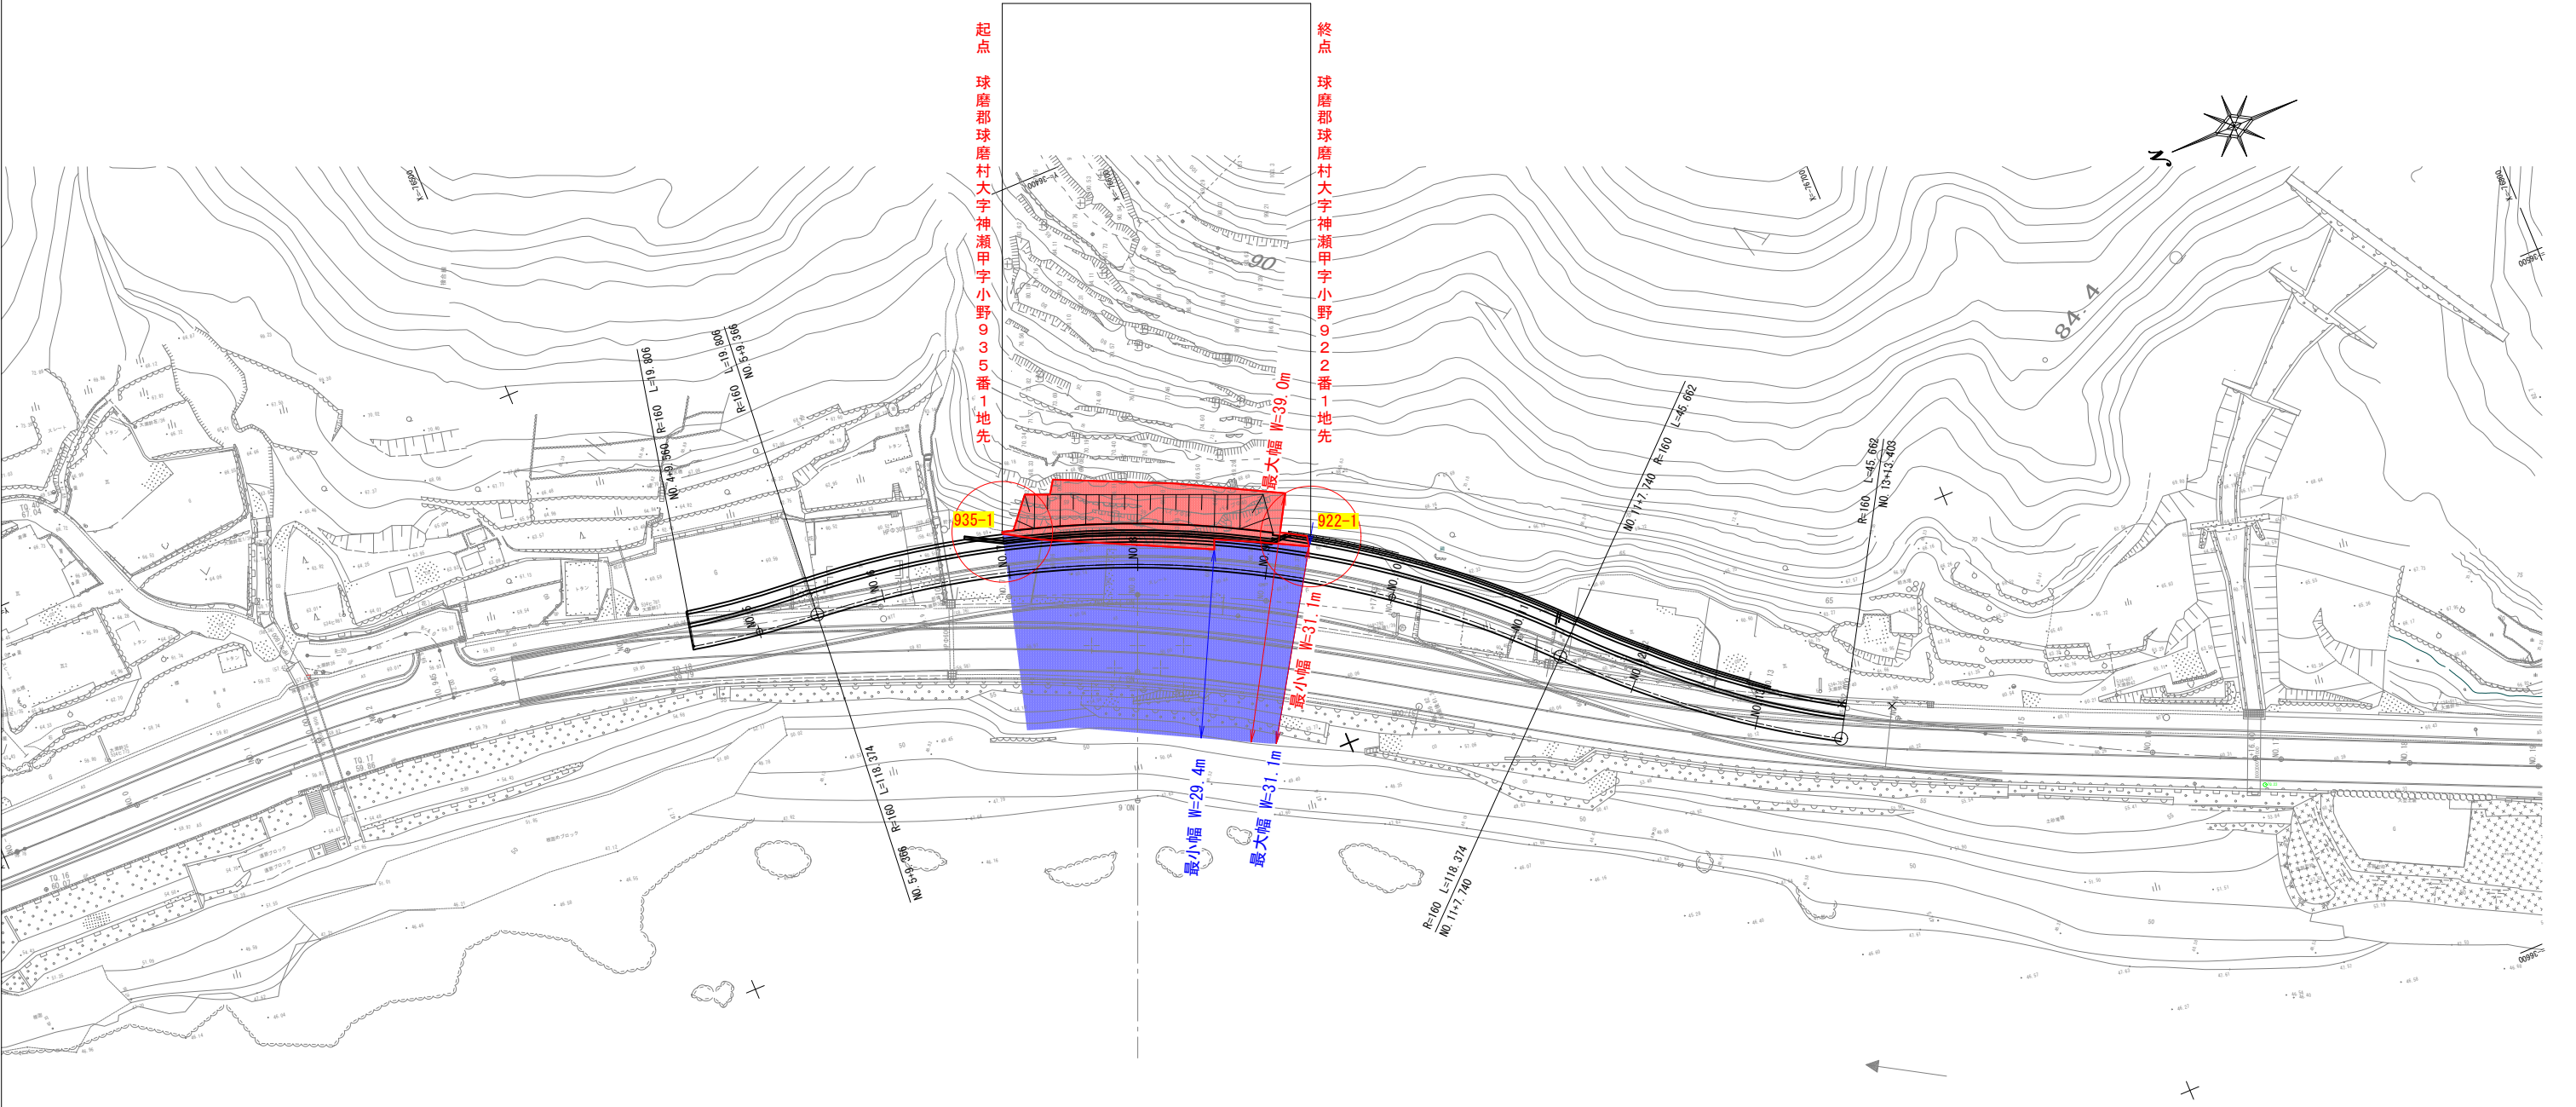

着色凡例	
	旧道路区域 (存置部分)
	新道路区域