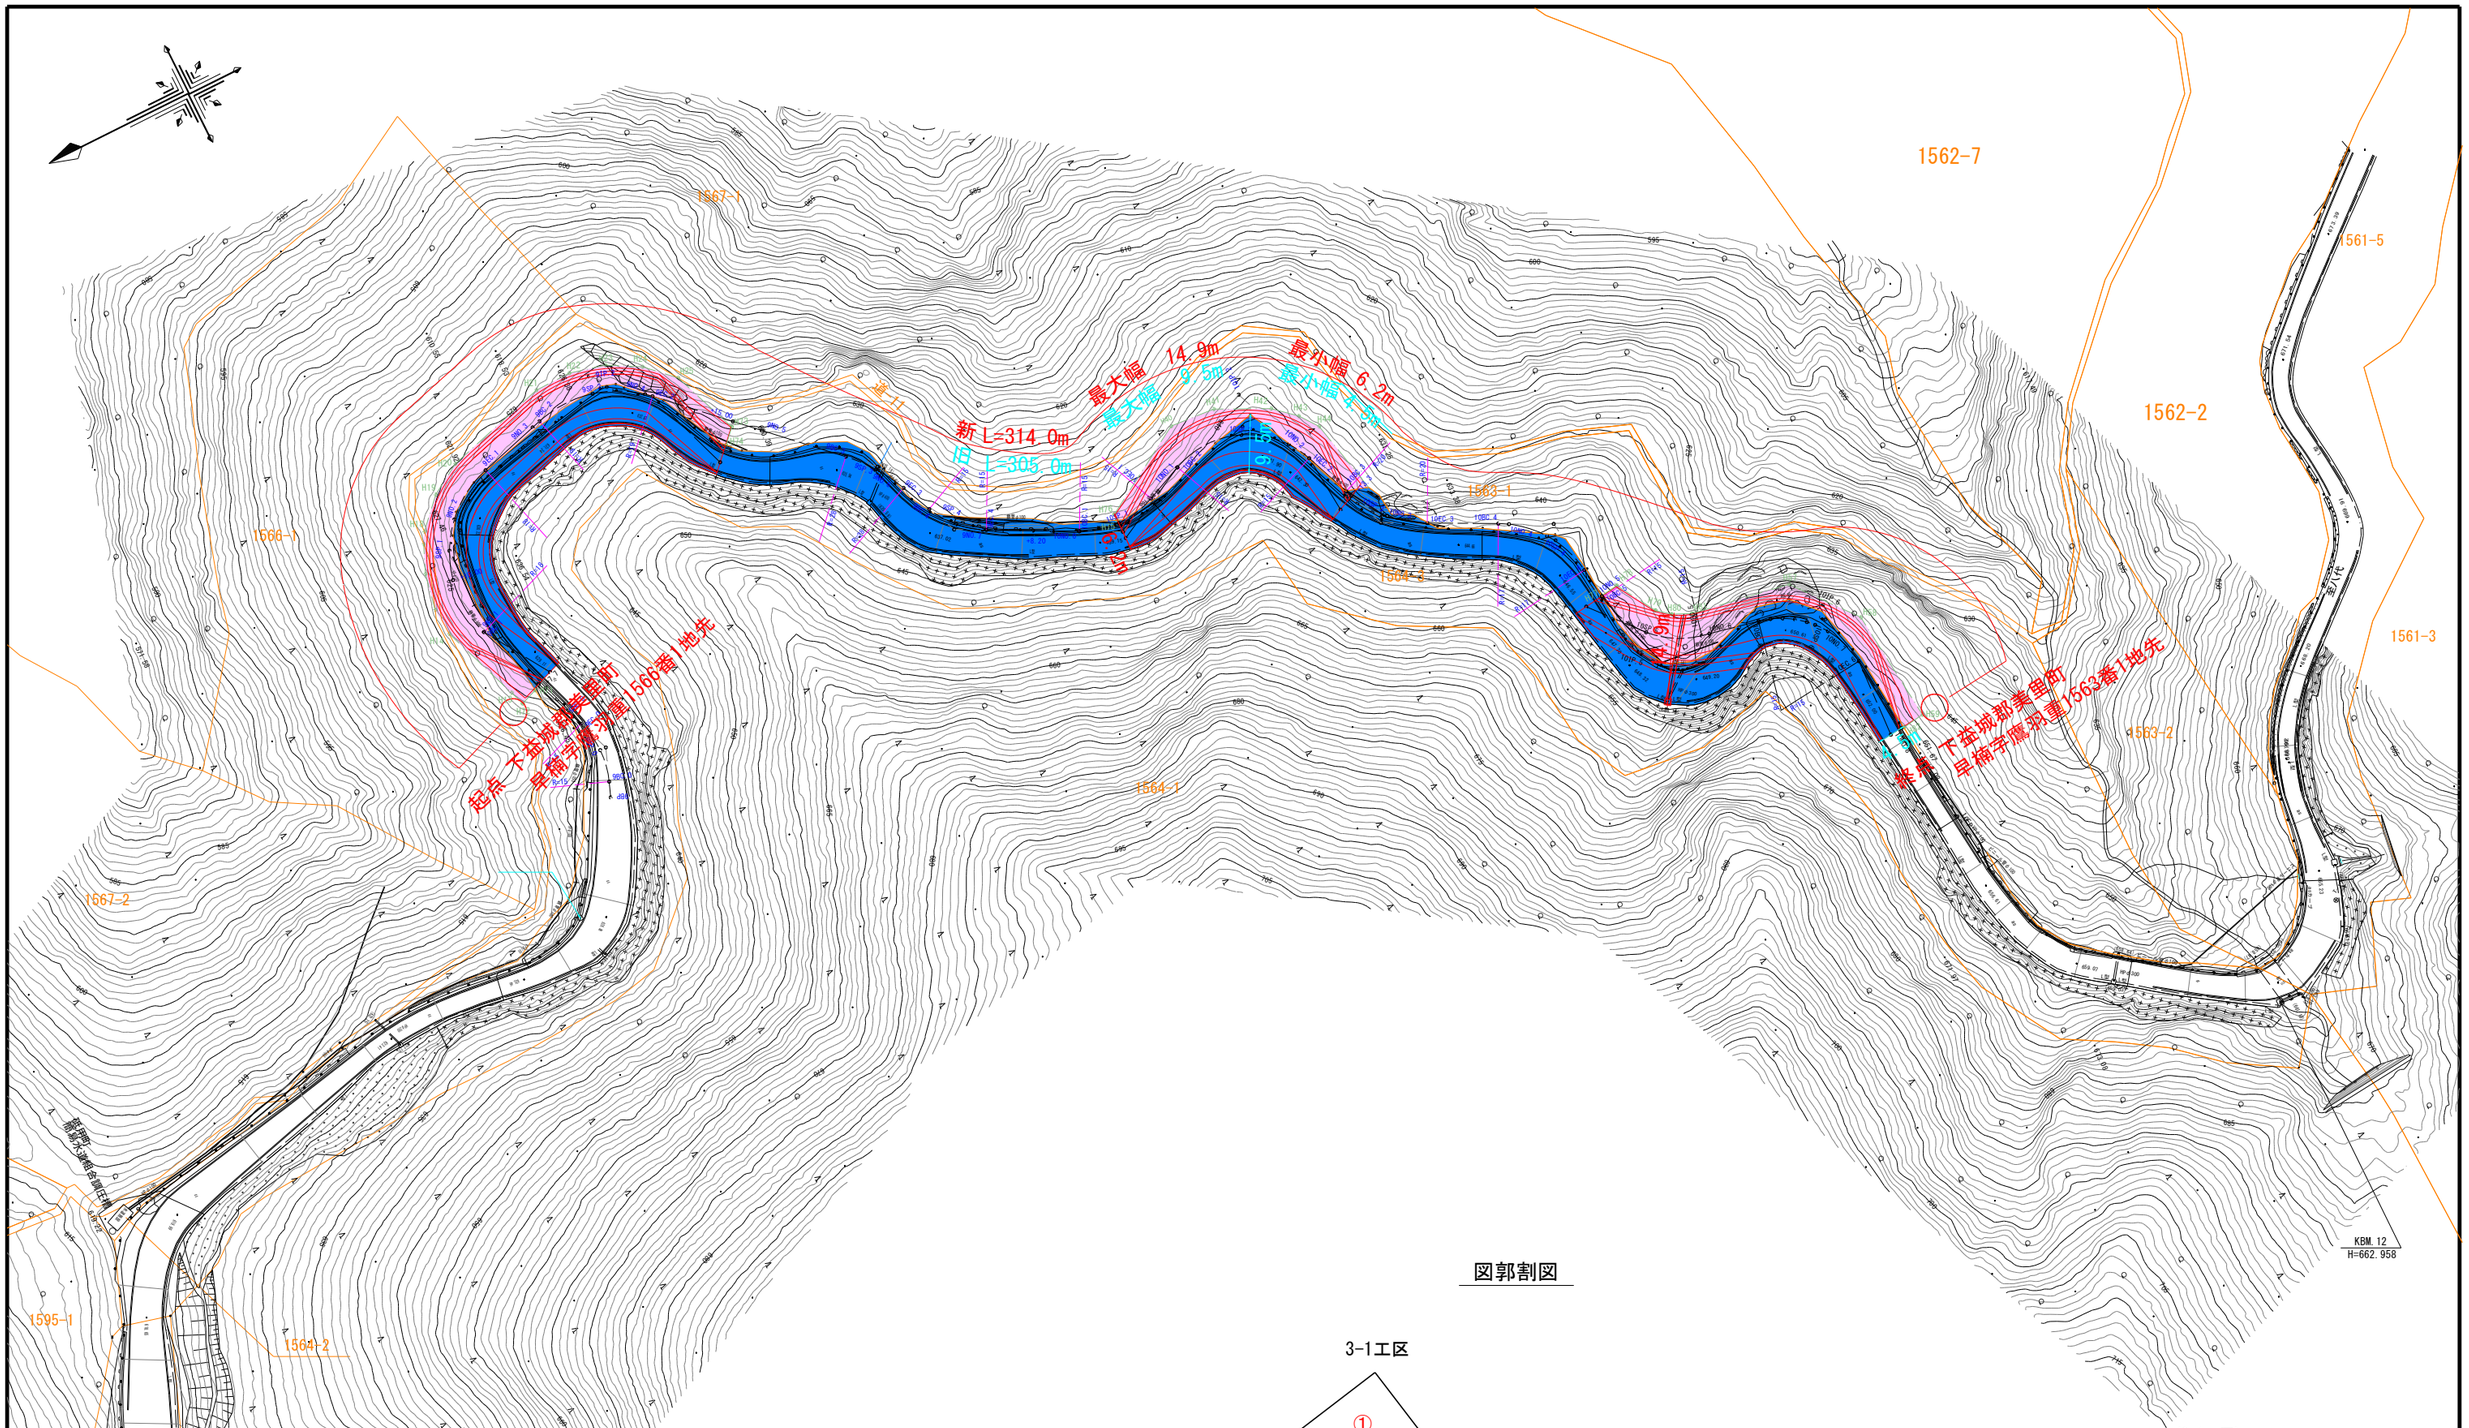

(3-1工区)

工事名	
路 線 名	国道445号
工事箇所	下益城郡美里町早楠地内
図面種類	道路区域 平面図
縮 尺	1: 500(A1) 1:1,000(A3)
図 面	全 2 葉 第 1 号
現 況 図	
発注機関名	宇城地域振興局 土木部