


位置図

S=1:70,000

1:70,000

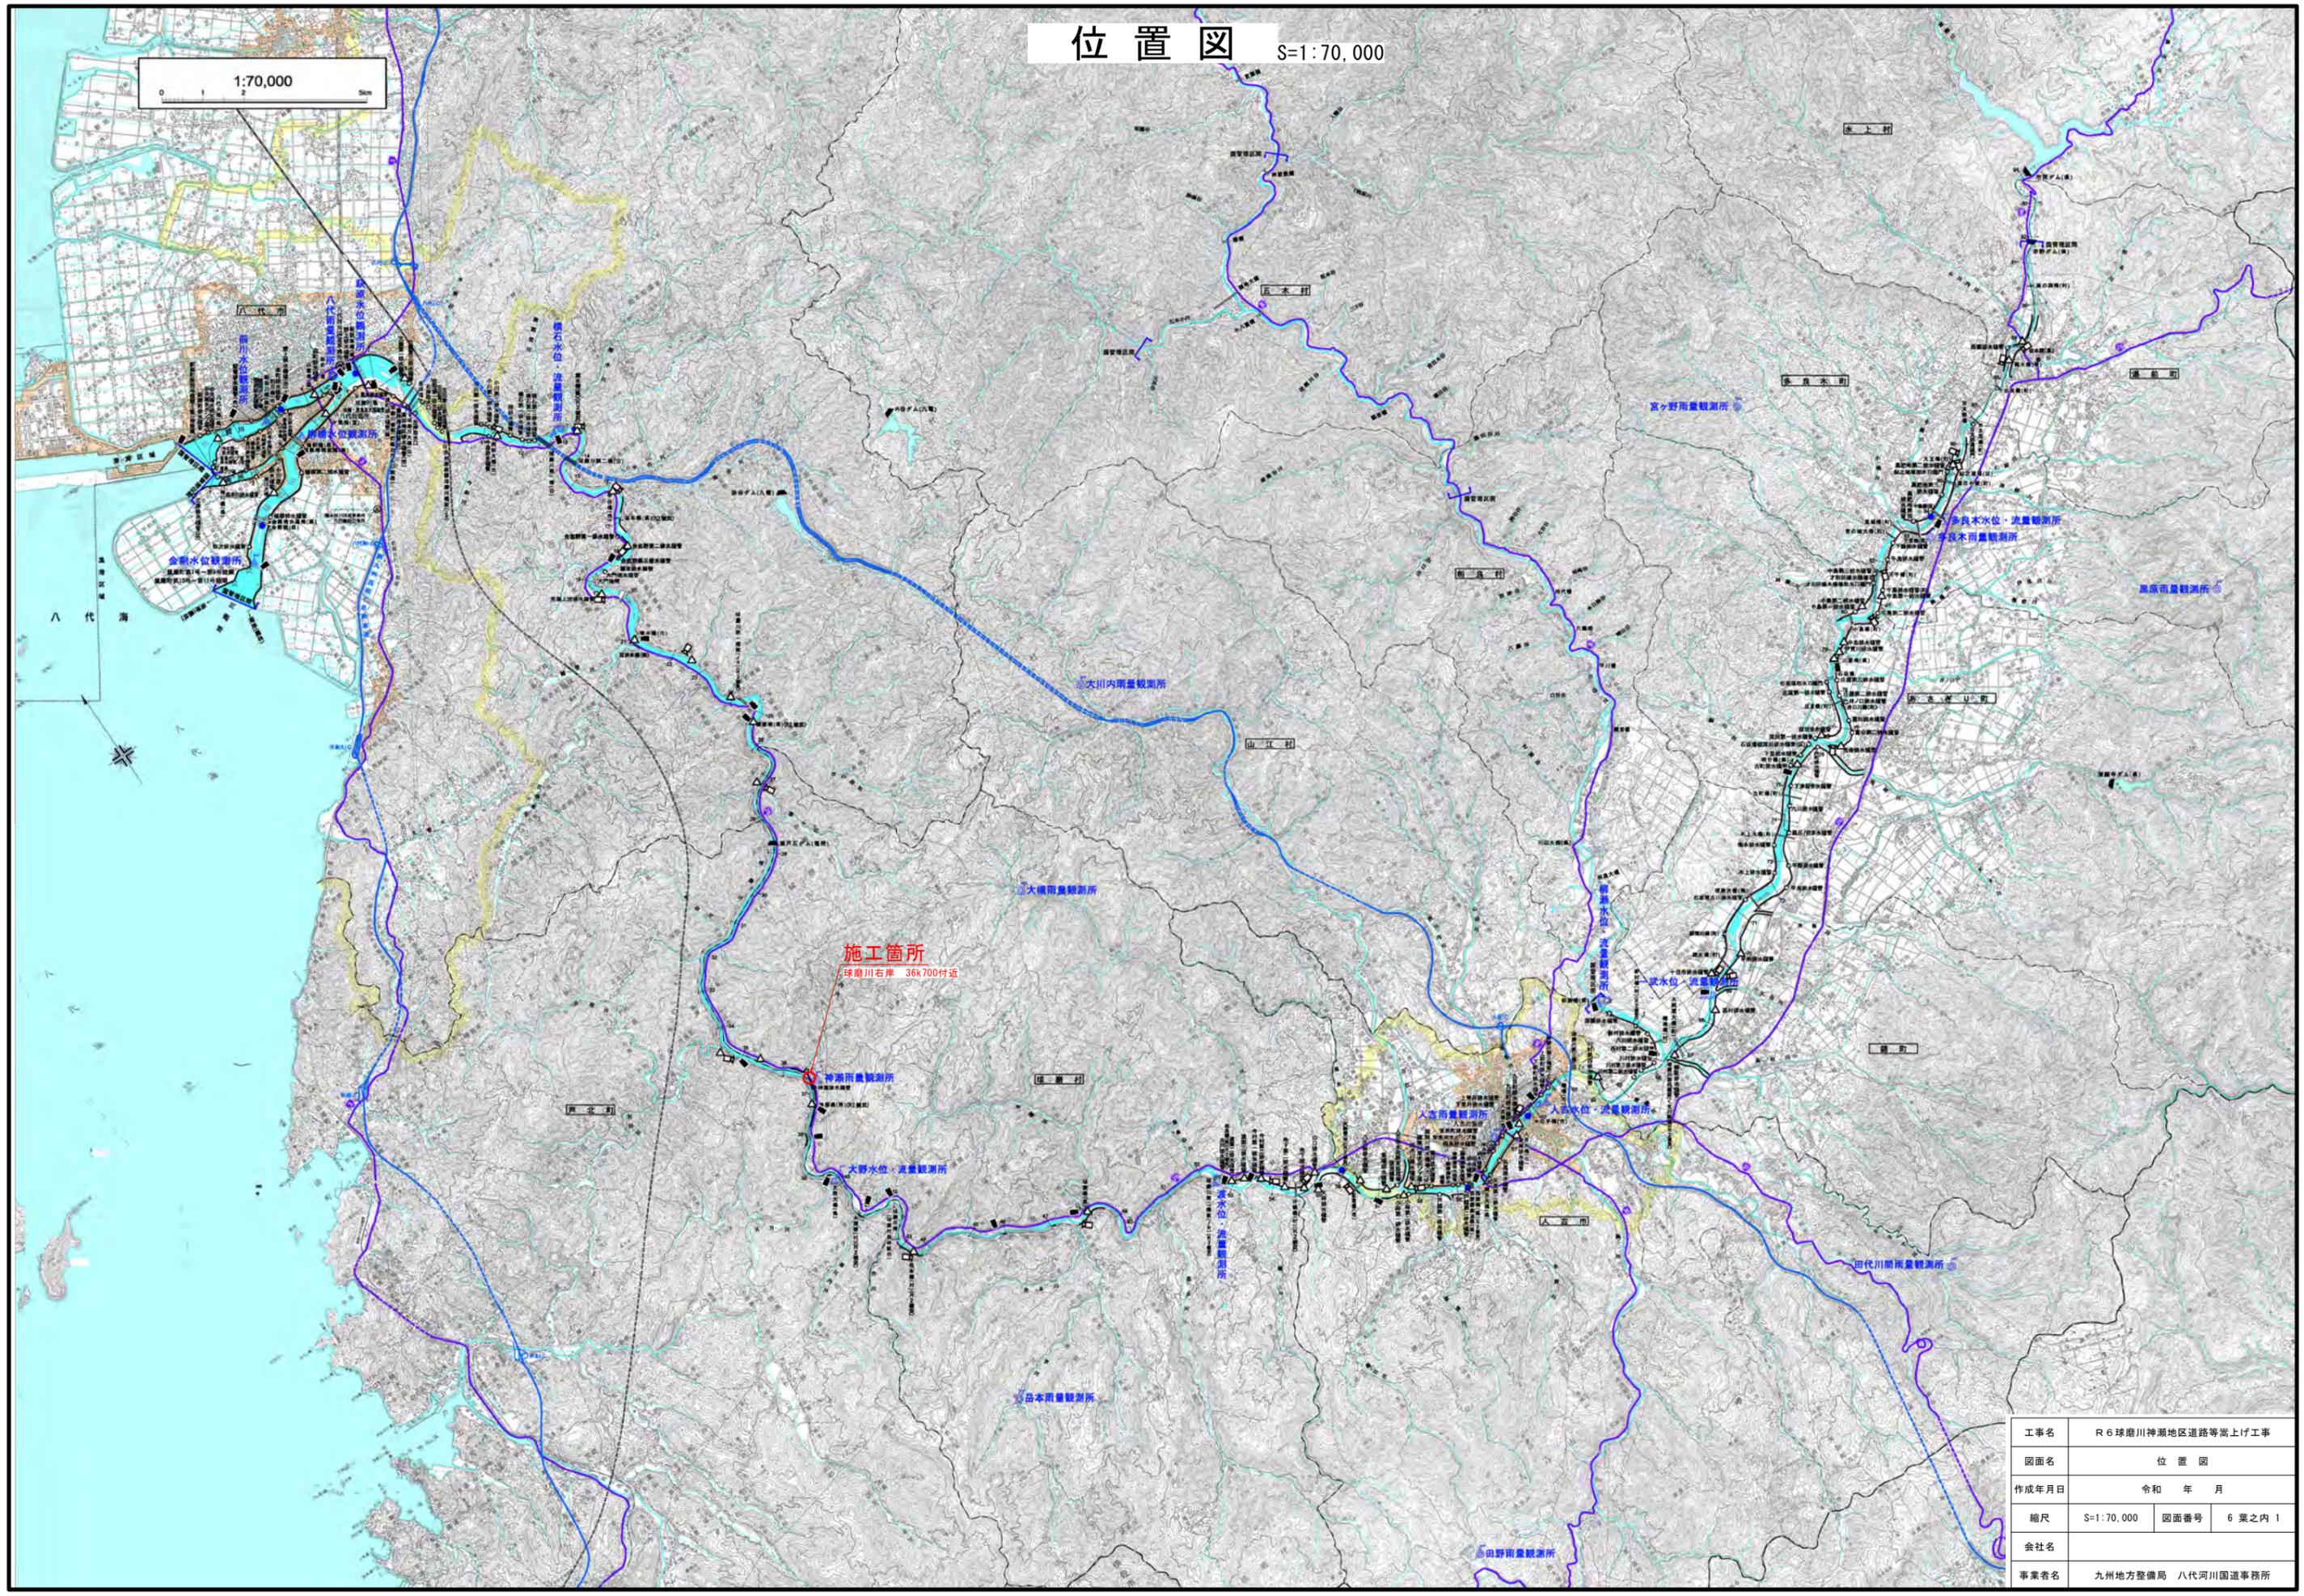

工事名	R6 球磨川神瀬地区道路等嵩上げ工事		
図面名	位置図		
作成年月日	令和 年 月		
縮尺	S=1:70,000	図面番号	6 葉之内 1
会社名			
事業者名	九州地方整備局 八代河川国道事務所		