


供用開始 平面図 S=1:500
(神瀬地区)

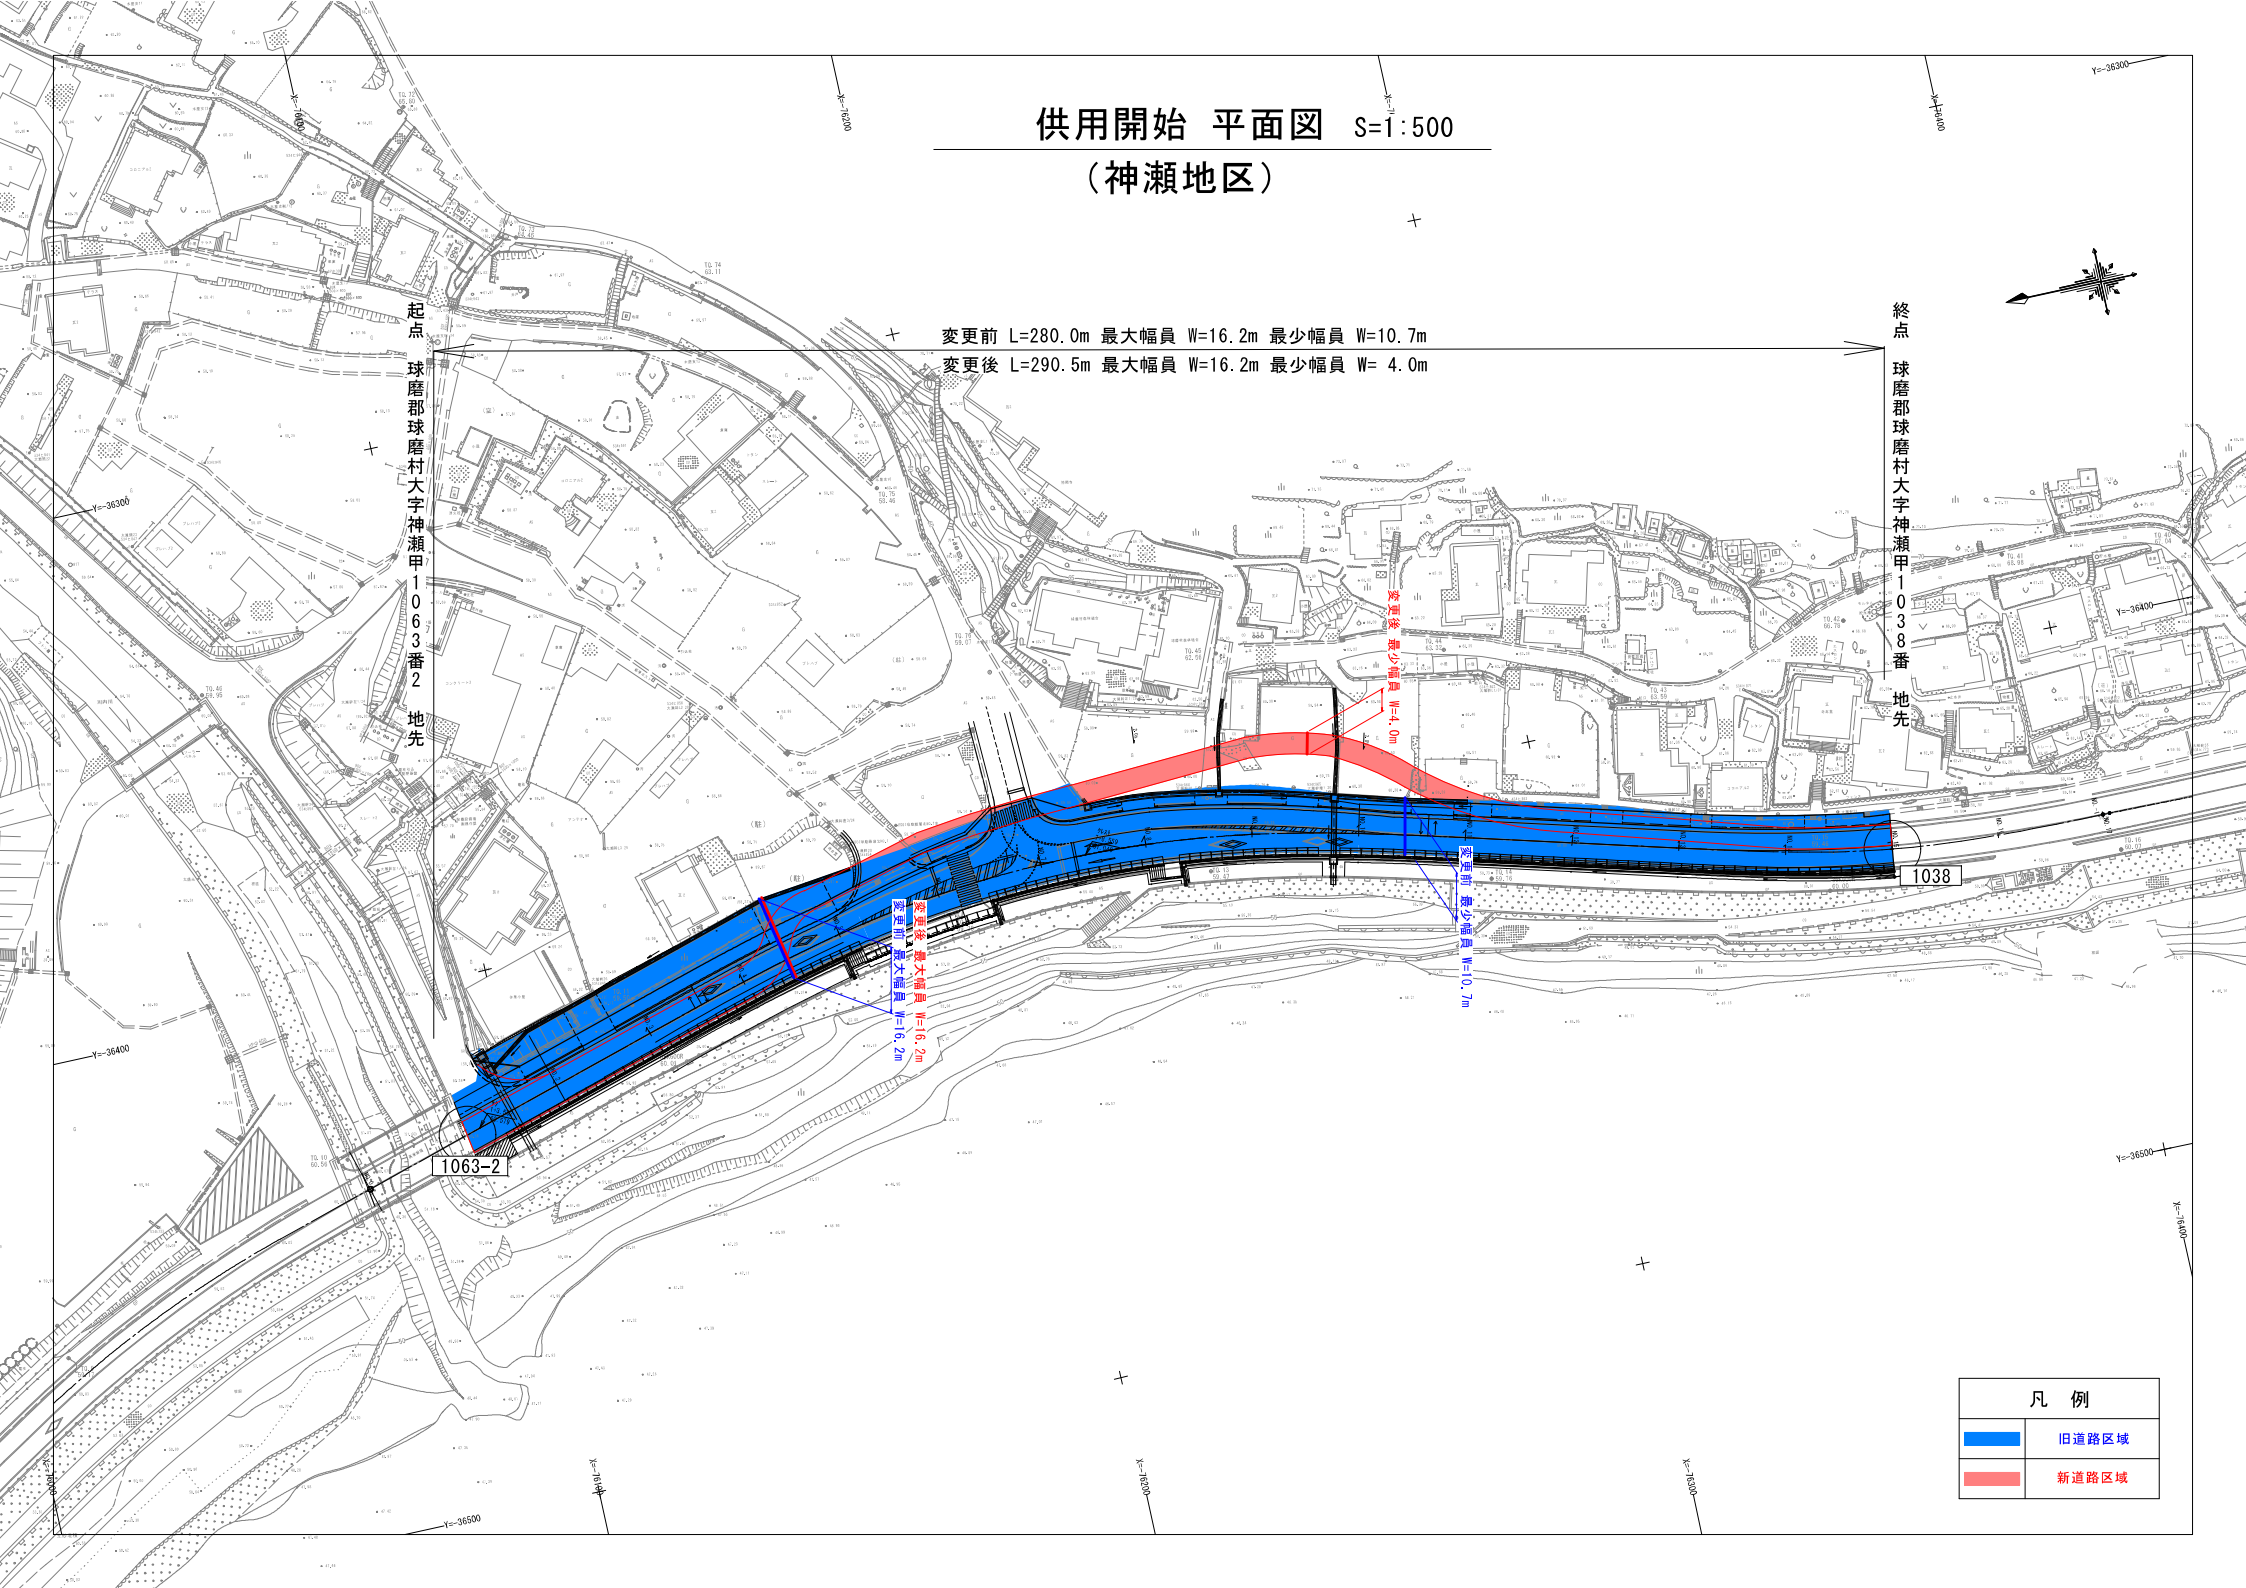

凡 例	
	旧道路区域
	新道路区域