平　面　図

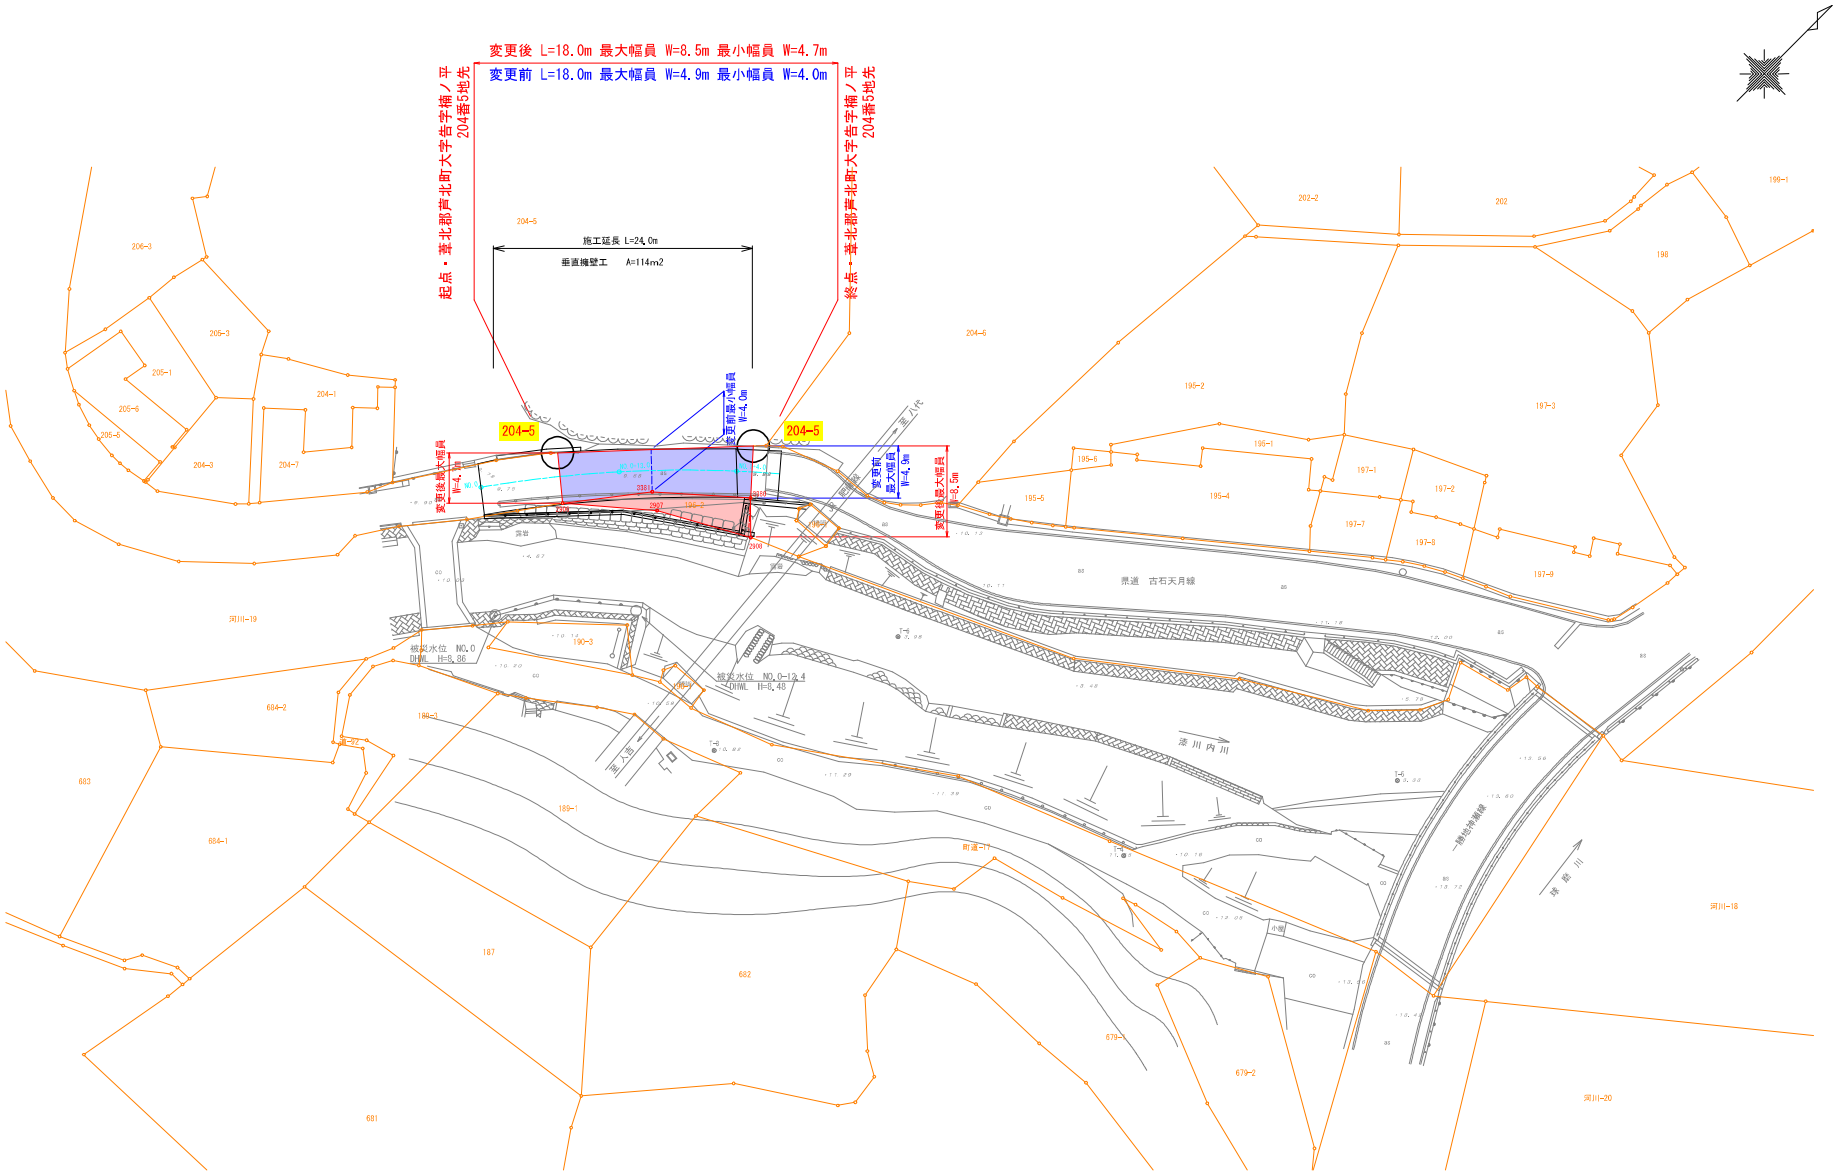

工事名	単県災害防除工事
路線名	一般県道　古石天月線
工事箇所	葦北郡芦北町告地内
図面種類	平　面　図
縮　尺	1：250
図　面	全 3 葉　第 1 号
現況図	
発注機関名	熊本県県南広域本部芦北地域振興局土木部