平　面　図

整理番号	枝番	区間延長	道路敷幅員	路面全幅員	車道幅員	舗装幅員	路肩幅員 右	路肩幅員 左	歩道 延長 右	歩道 延長 左	歩道 幅員 右	歩道 幅員 左	道路中心線上の歩道延長	路面種別	分離帯 延長	分離帯 幅員	植樹施設 右 種別	植樹施設 右 延長	植樹施設 左 種別	植樹施設 左 延長	側溝施設 右 種別	側溝施設 右 延長	側溝施設 左 種別	側溝施設 左 延長	改良 施工年度	改良 構造規格	舗装 施工年度	舗装 厚さ	防護柵 種別	防護柵 延長	縦断勾配	設計CBR	備考
1		204.0	10.5	9.3 9.0	6.5 6.5	7.0 7.0	0.5 0.5	0.5 0.5	204.0	204.0	0.9 0.8	0.9 0.8	204.0	As							U2 U2	204.0	U4 U2	21.9 170.6	済		H23	5					
2		5.4	23.5	9.0 12.6	6.5 6.5	7.0 7.4	0.5 1.2	0.5 0.5	5.4	5.4	0.8 3.2	0.7 1.2	5.4	As							U2	5.4	U2	5.4	済								
3		22.1	24.6	12.6 13.4	6.5 8.0	7.4 9.0	1.2 1.2	0.5 0.5	22.1	22.1	3.2 2.5	1.2 1.2	22.1	As			0	22.1			U4	21.5	U2	22.1	済								
4		16.7	24.0	16.3 16.7	8.0 9.0	9.0 10.5	1.1 1.4	0.5 0.5	16.7	16.7	5.5 4.5	1.2 1.2	16.7	As			0	16.7			U4	16.7	U2	16.7	済								
5		16.2	25.5	16.7 22.5	9.0 9.0	10.5 10.5	1.4 1.3	0.5 0.5	16.2	16.2	4.5 10.5	1.3 1.2	16.2	As			0	16.2			U4	16.2	U2	16.2	済								
6		26.1	26.6	22.5 22.3	9.0 9.0	10.5 20.0	1.3 1.1	0.5 0.5	26.1	26.1	10.5 10.5	1.2 1.2	26.1	As			0	26.1			U4	26.1	U2	26.1	済								
7		23.8	26.3	22.3 21.4	9.0 9.0	20.0 18.4	1.1 0.8	0.5 0.5	23.8	23.8	10.5 10.0	1.2 1.1	23.8	As							U2	23.8	済								
8		26.7	25.8	23.0 20.0	9.0 9.0	18.4 10.1	1.2 1.3	0.5 0.5	26.7	26.7	11.2 8.1	1.1 1.1	26.7	As			0	12.0			U4	26.7	U2	26.7	済		H19	5					
9		35.6	22.0	20.0 14.9	9.0 9.0	10.1 10.0	1.3 0.5	0.5 0.5	35.6	35.6	8.1 3.5	1.1 1.4	35.6	As			0	35.6			U4	35.6	U2	35.6	済		H19	5	GR	16.0			
10		28.0	19.2	14.9 14.3	9.0 7.0	10.0 8.2	0.5 0.8	0.5 0.5	28.0	28.0	3.5 4.9	1.4 1.1	28.0	As							U4	28.0	U2	28.0	済		H19	5	GR	24.0			
11		3.7	15.5	8.5 8.5	7.0 7.0	8.5 8.5	0.8 0.8	0.7 0.7						As											済		H19	5					
12		21.8	12.4	10.4 10.7	7.0 6.5	8.8 9.7	2.4 2.7	1.0 1.5						As							U2	21.3	U2	22.2	済								RC 床版橋
13		38.3	11.9	10.7 9.4	6.5 6.5	9.7 8.3	2.7 1.5	1.5 1.4						As							U2	38.0	U2 U4	17.6 20.7	済		H27	5					
14		26.7	12.1	9.4 9.2	6.5 6.5	8.3 8.1	1.5 1.3	1.4 1.4						As							U2	27.0	U4	26.4	済		H27	5					
15		22.0 517.1	12.7	12.4 12.8	6.5 6.5	8.1 8.3	1.3 1.4	1.6 1.9	21.9				22.0	As							U2	22.0	U4	22.0	済		H27	5					

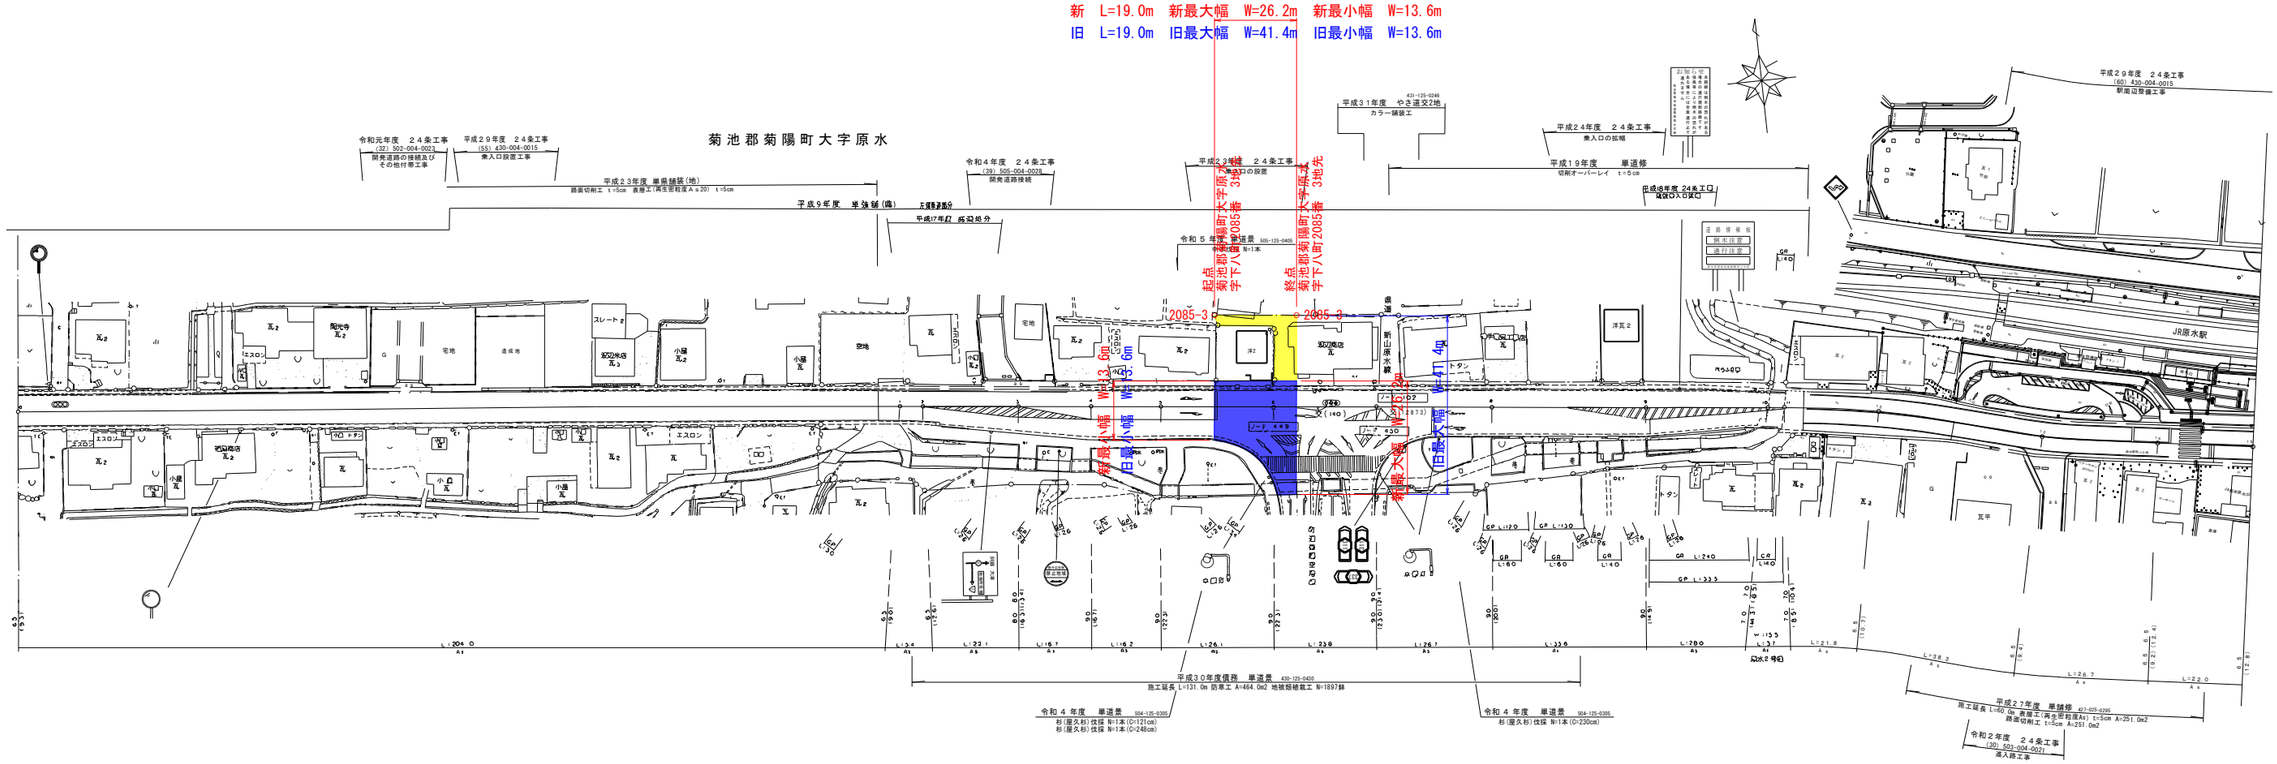

路線名	㊀ 熊本菊陽線	路線番号	337
図面番号	9	縮尺	１：５００
作成年月日	平成７年３月		
測量者		写図面	熊本県弘済会
熊本県菊池地域振興局土木部			

調製年月日：令和６年７月
㈱熊本県弘済会