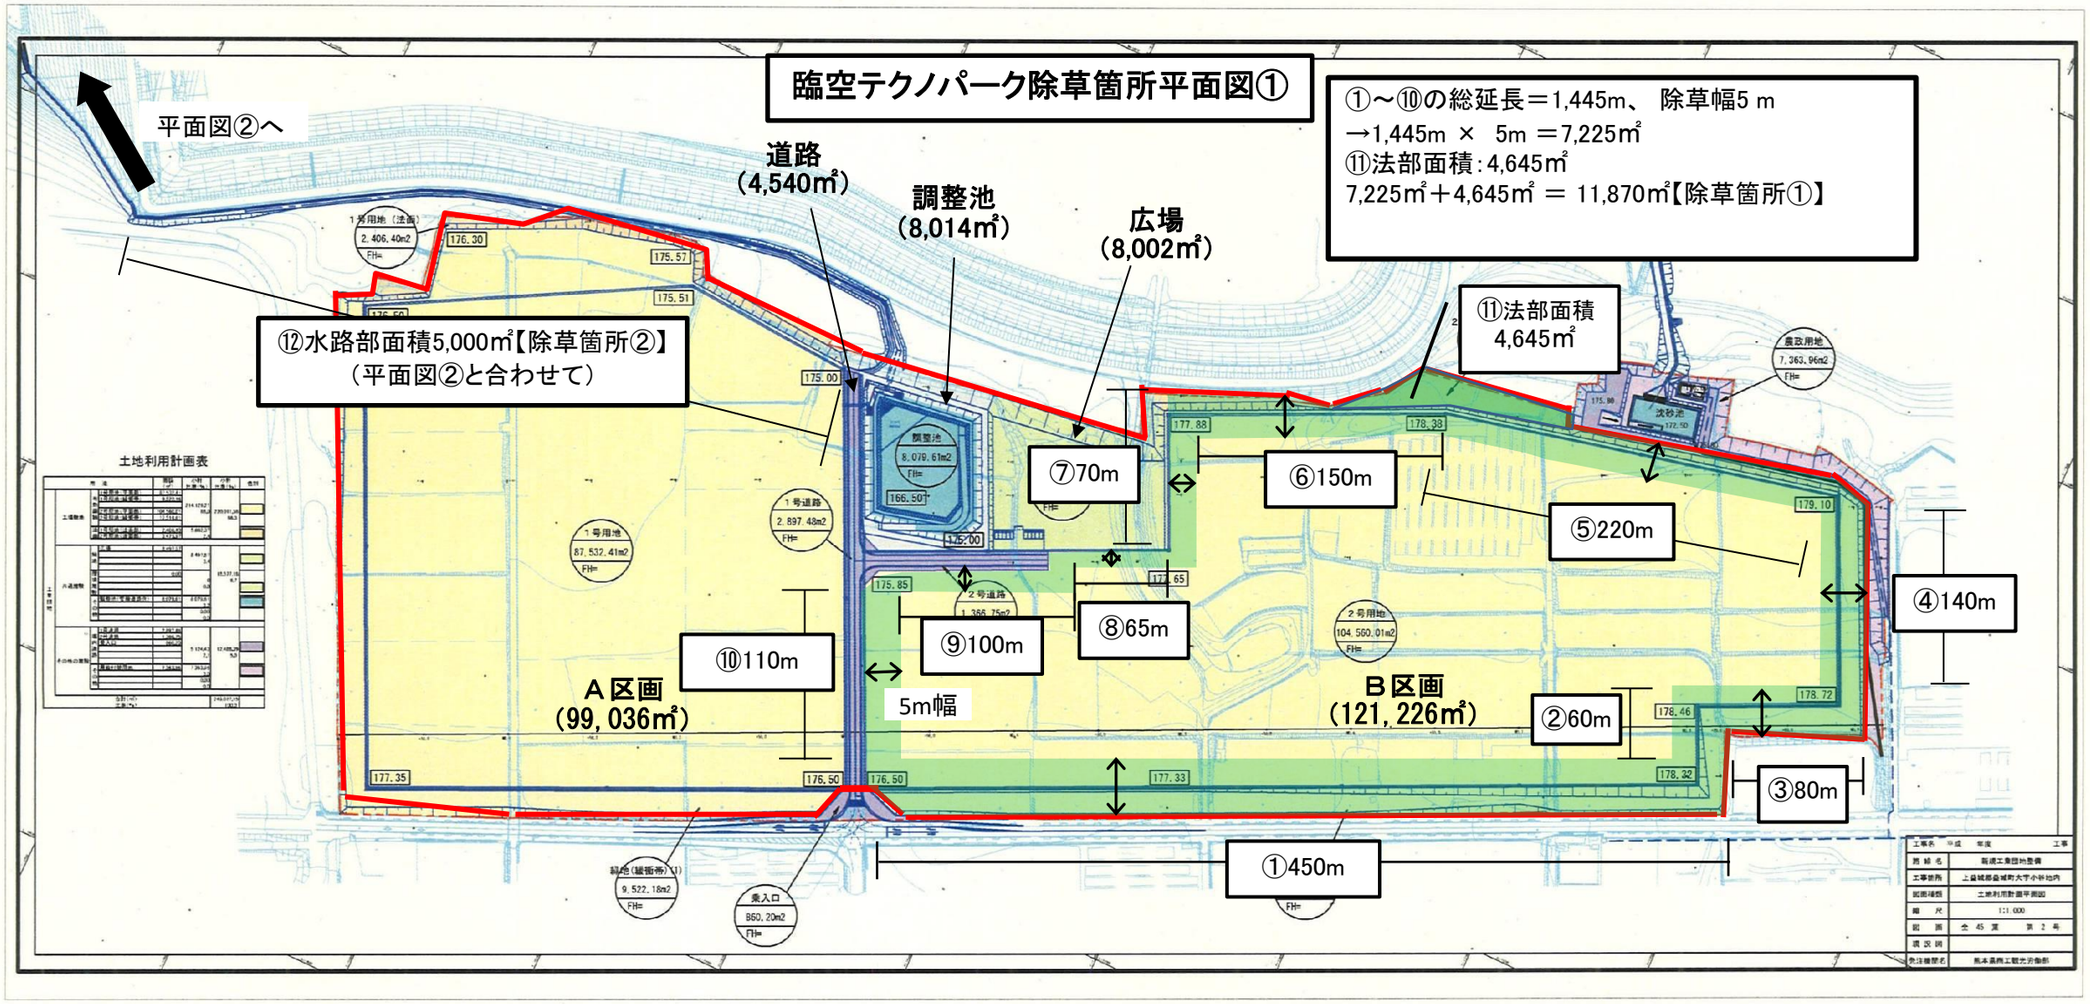

11，870㎡＋5，000㎡＝16，870㎡≒1．7ha