


平面図②

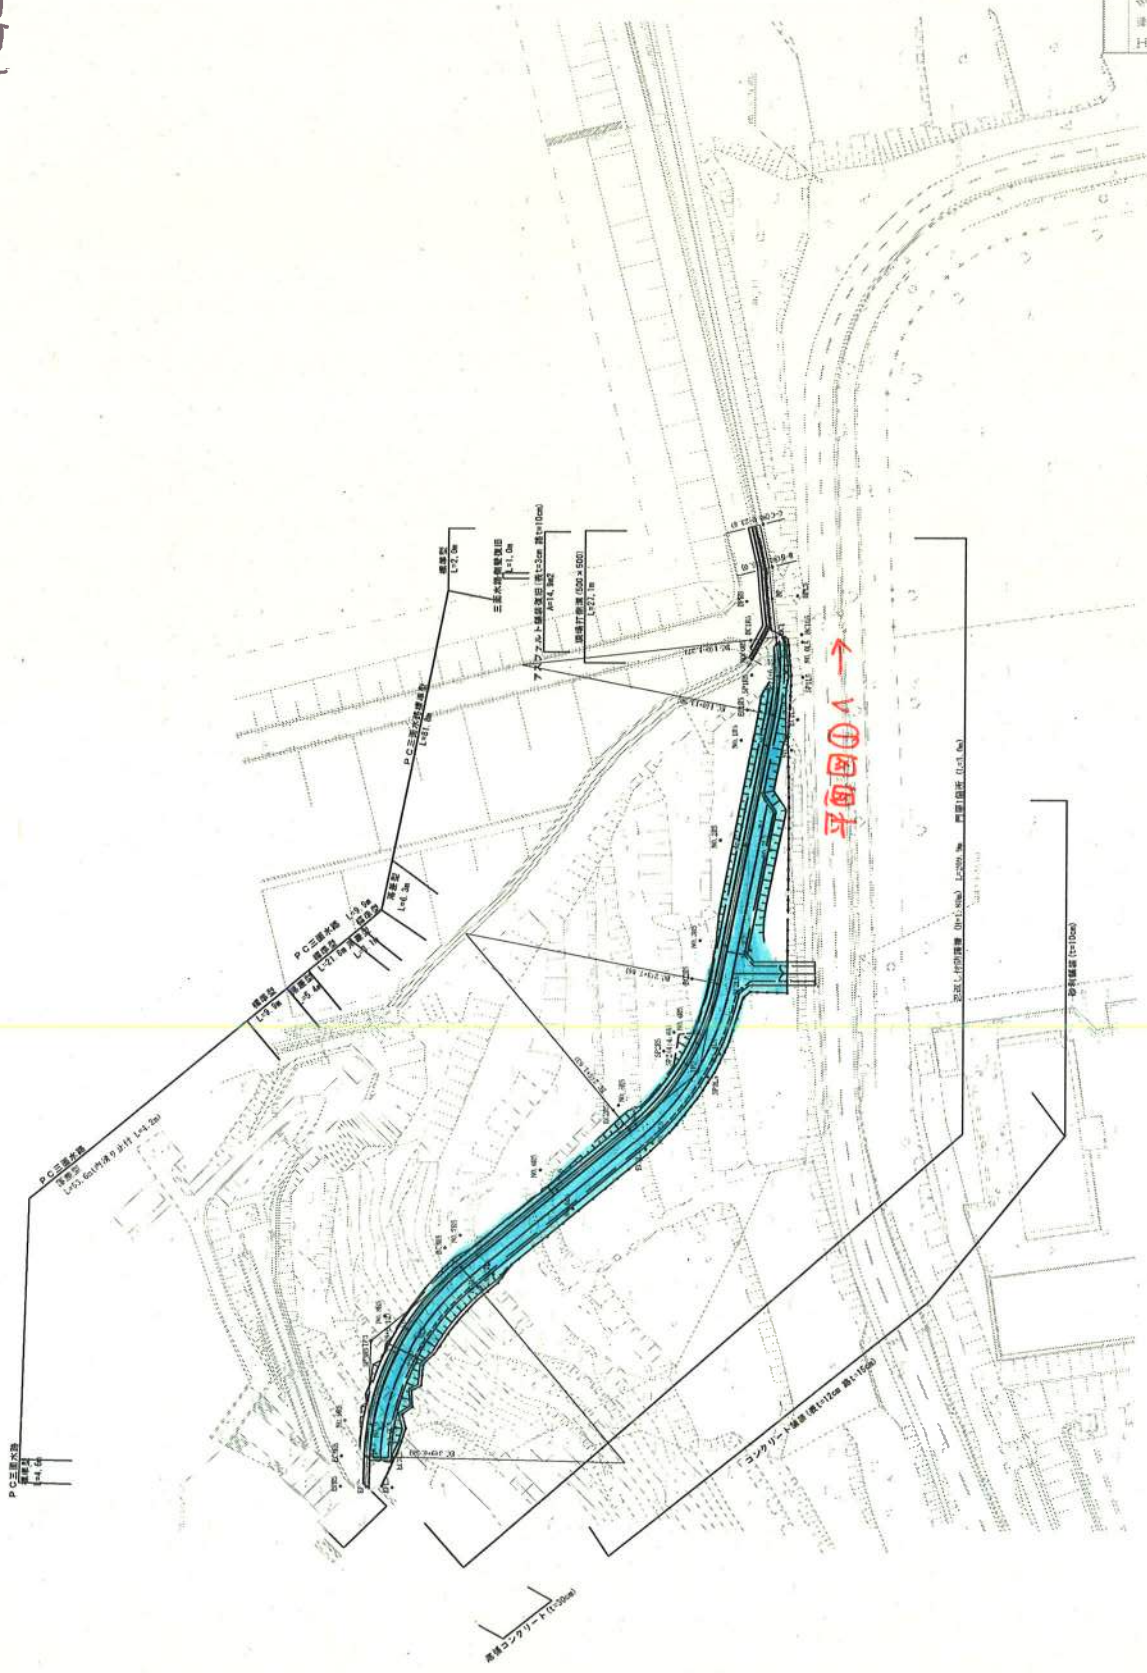

