


平面図

(新) L=381.9m 最大幅W=23.7m 最小幅W=9.6m
(旧) L=381.9m 最大幅W=21.5m 最小幅W=7.5m

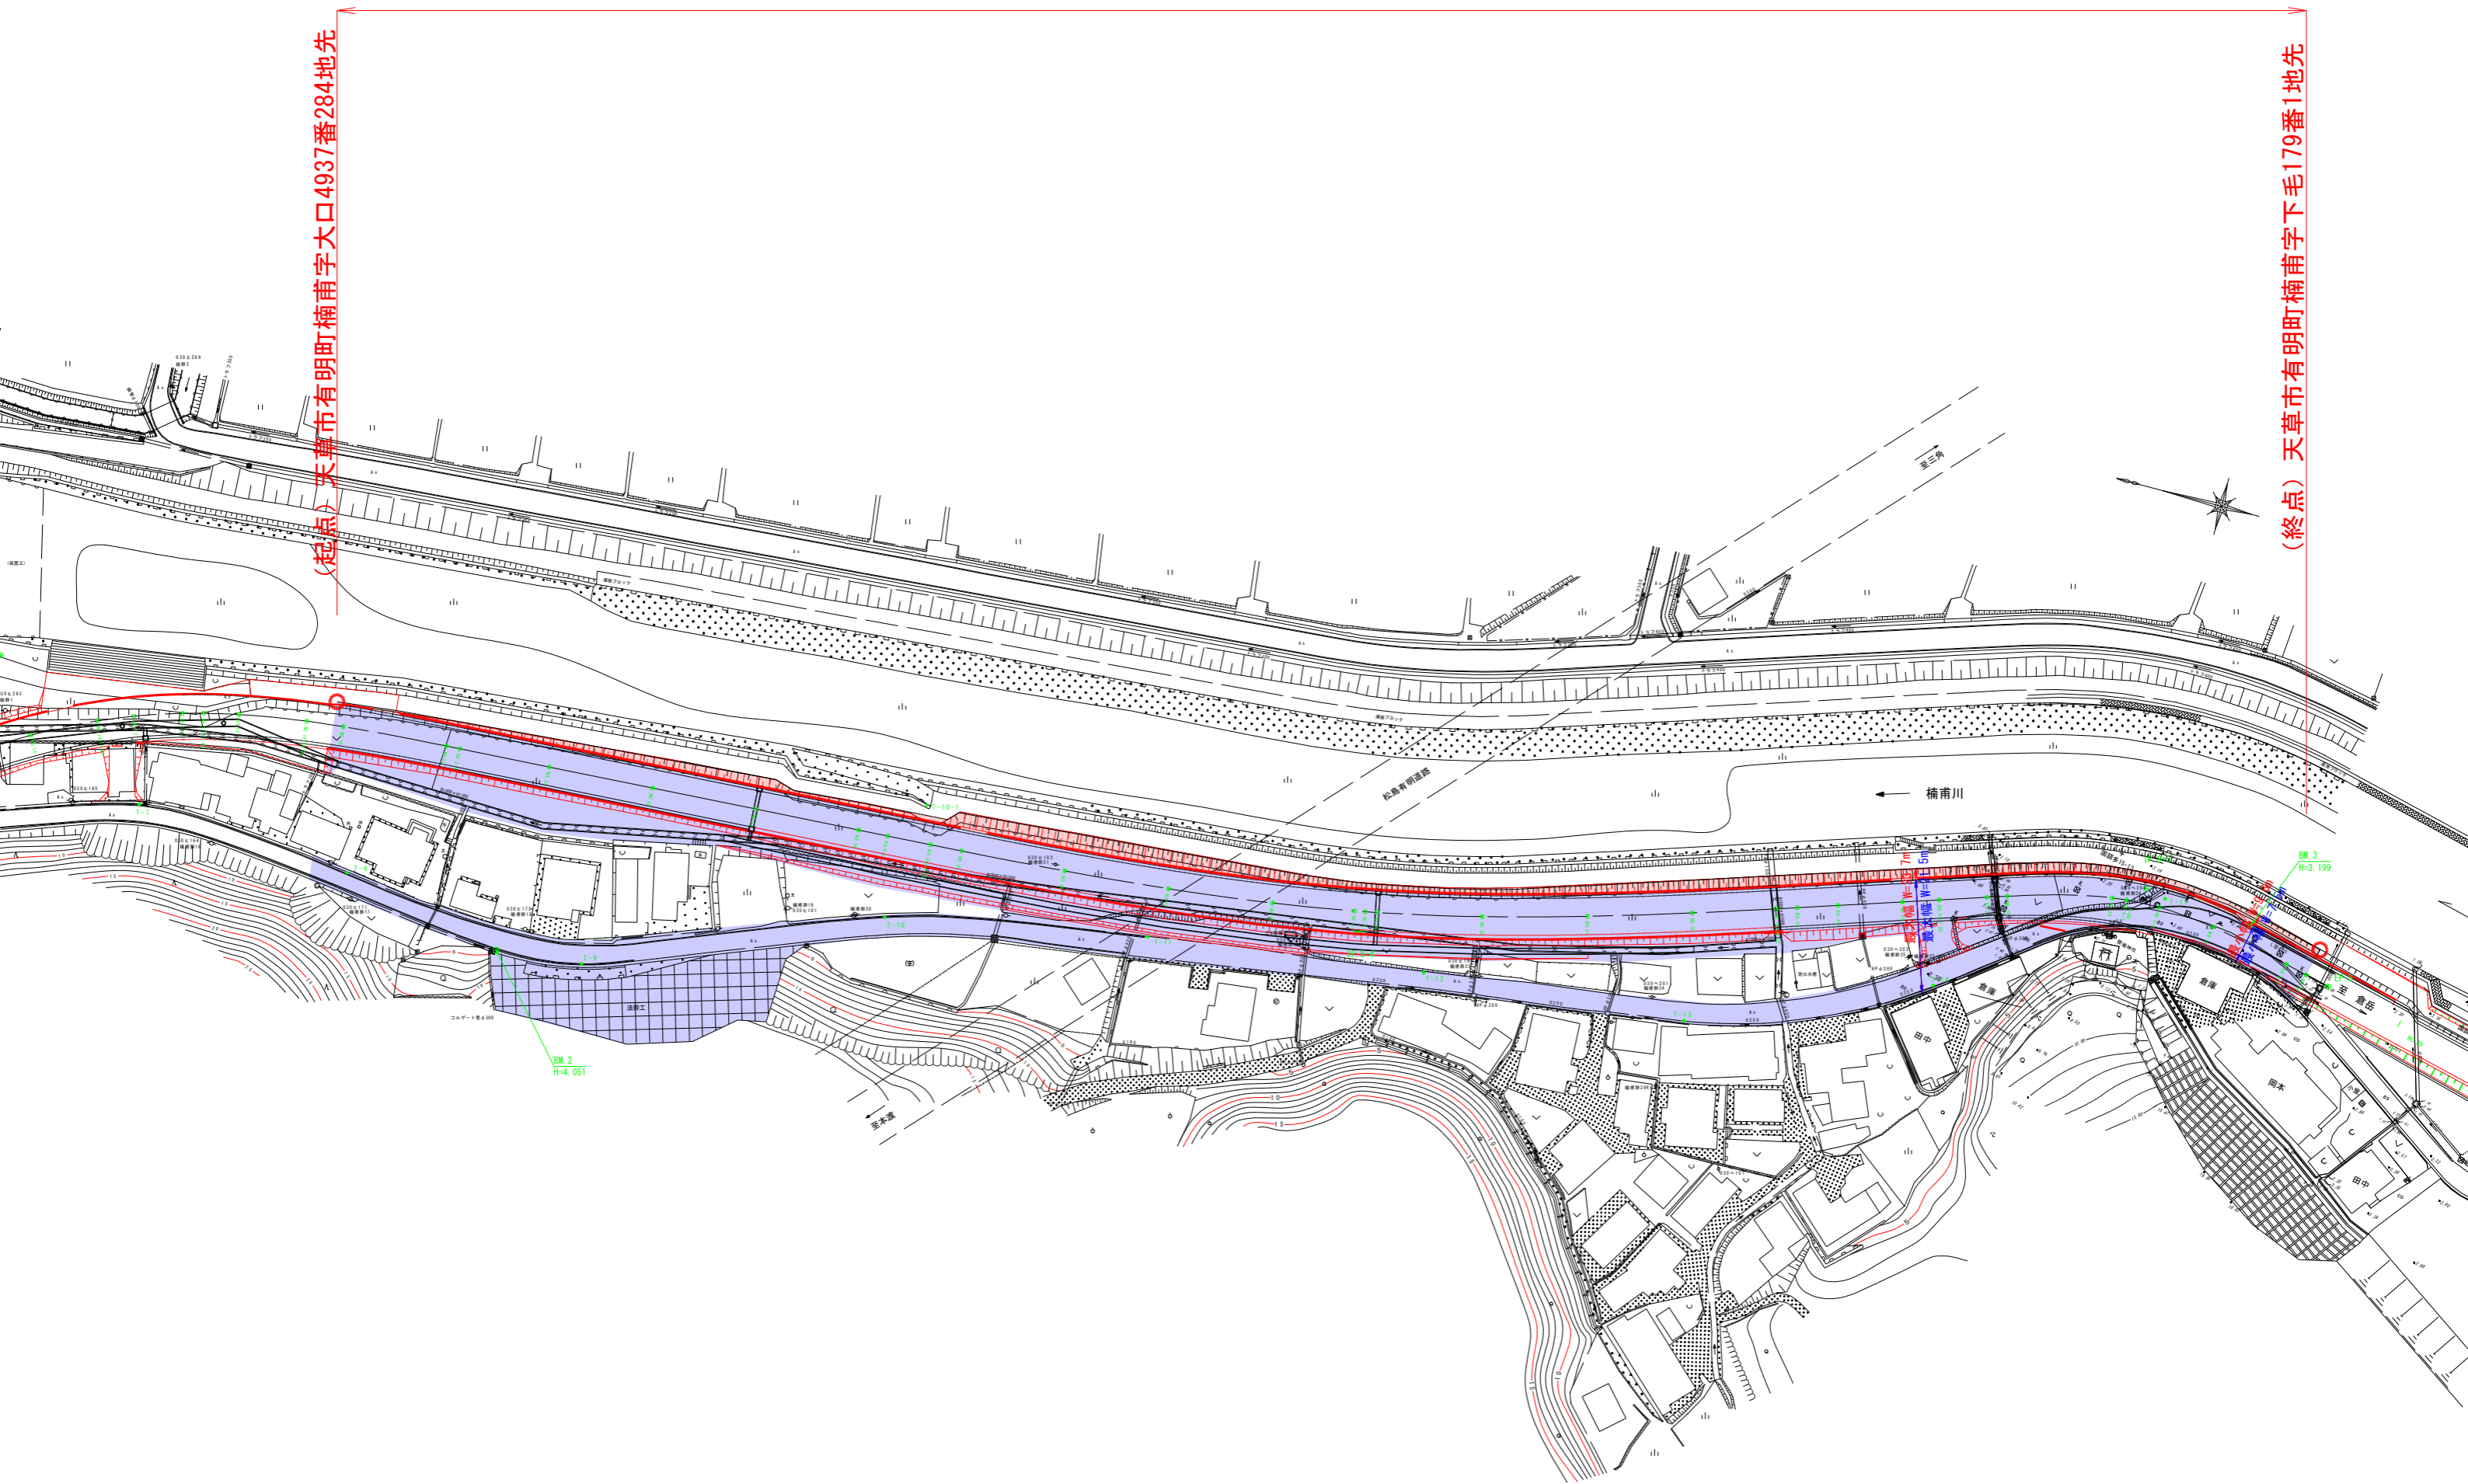

(起点) 天草市有明町楠浦字大口4937番284地先

(終点) 天草市有明町楠浦字下毛179番1地先