

# (仮称) ナフコ松橋店、ラ・ムー宇城店 特定大型店出店計画書

## 1 建物設置者

有限会社ナイトウコーポレーション  
代表取締役 内藤幸明  
熊本県熊本市北区武蔵ヶ丘五丁目2番1号

## 2 特定大型店の名称

(仮称) ナフコ松橋店、ラ・ムー宇城店

## 3 特定大型店の設置場所

(住 所) 宇城市松橋町曲野152番 外  
(位置図) 別添「資料-1 建物位置図(広域図)」参照

## 4 特定大型店の規模

- (1) 店舗面積 8,406㎡  
( (仮称) ナフコ松橋店: 6,558㎡、(仮称) ラ・ムー宇城店: 1,848㎡)
- (2) 建築面積 9,532㎡  
( (仮称) ナフコ松橋店: 6,936㎡、(仮称) ラ・ムー宇城店: 2,596㎡)
- (3) 敷地面積 22,680㎡
- (4) 階 数 (仮称) ナフコ松橋店: 鉄骨造 平屋建て  
(仮称) ラ・ムー宇城店: 鉄骨造 平屋建て
- (5) 駐車台数 194台 (別途、従業員用駐車場60台、併設施設用駐車場18台)

## 5 開業までのスケジュール

- 大型店の立地の関するガイドラインに基づく「特定大型店出店計画書」の提出 令和5年 8月
- 大規模小売店舗立地法「事前相談書」提出予定 令和5年12月
- 大規模小売店舗立地法第5条第1項届出予定 令和6年 2月
- 建築着工予定  
(仮称) ナフコ松橋店 令和5年11月  
(仮称) ラ・ムー宇城店 令和6年 9月
- 開業予定 令和6年10月

## 6 施設の概要

### ●核テナント予定企業

株式会社ナフコ 代表取締役 石田卓巳  
福岡県北九州市小倉北区魚町二丁目6番10号

マミーズ株式会社 代表取締役 大賀昭司  
福岡県柳川市筑紫町334番地16


### ●主として販売する物品

株式会社ナフコ：住・生活関連商品、家具、エクステリア、各種資材等


マミーズ株式会社：食料品、生活雑貨等

### ●物販以外の施設

飲食施設 (130㎡、101㎡)

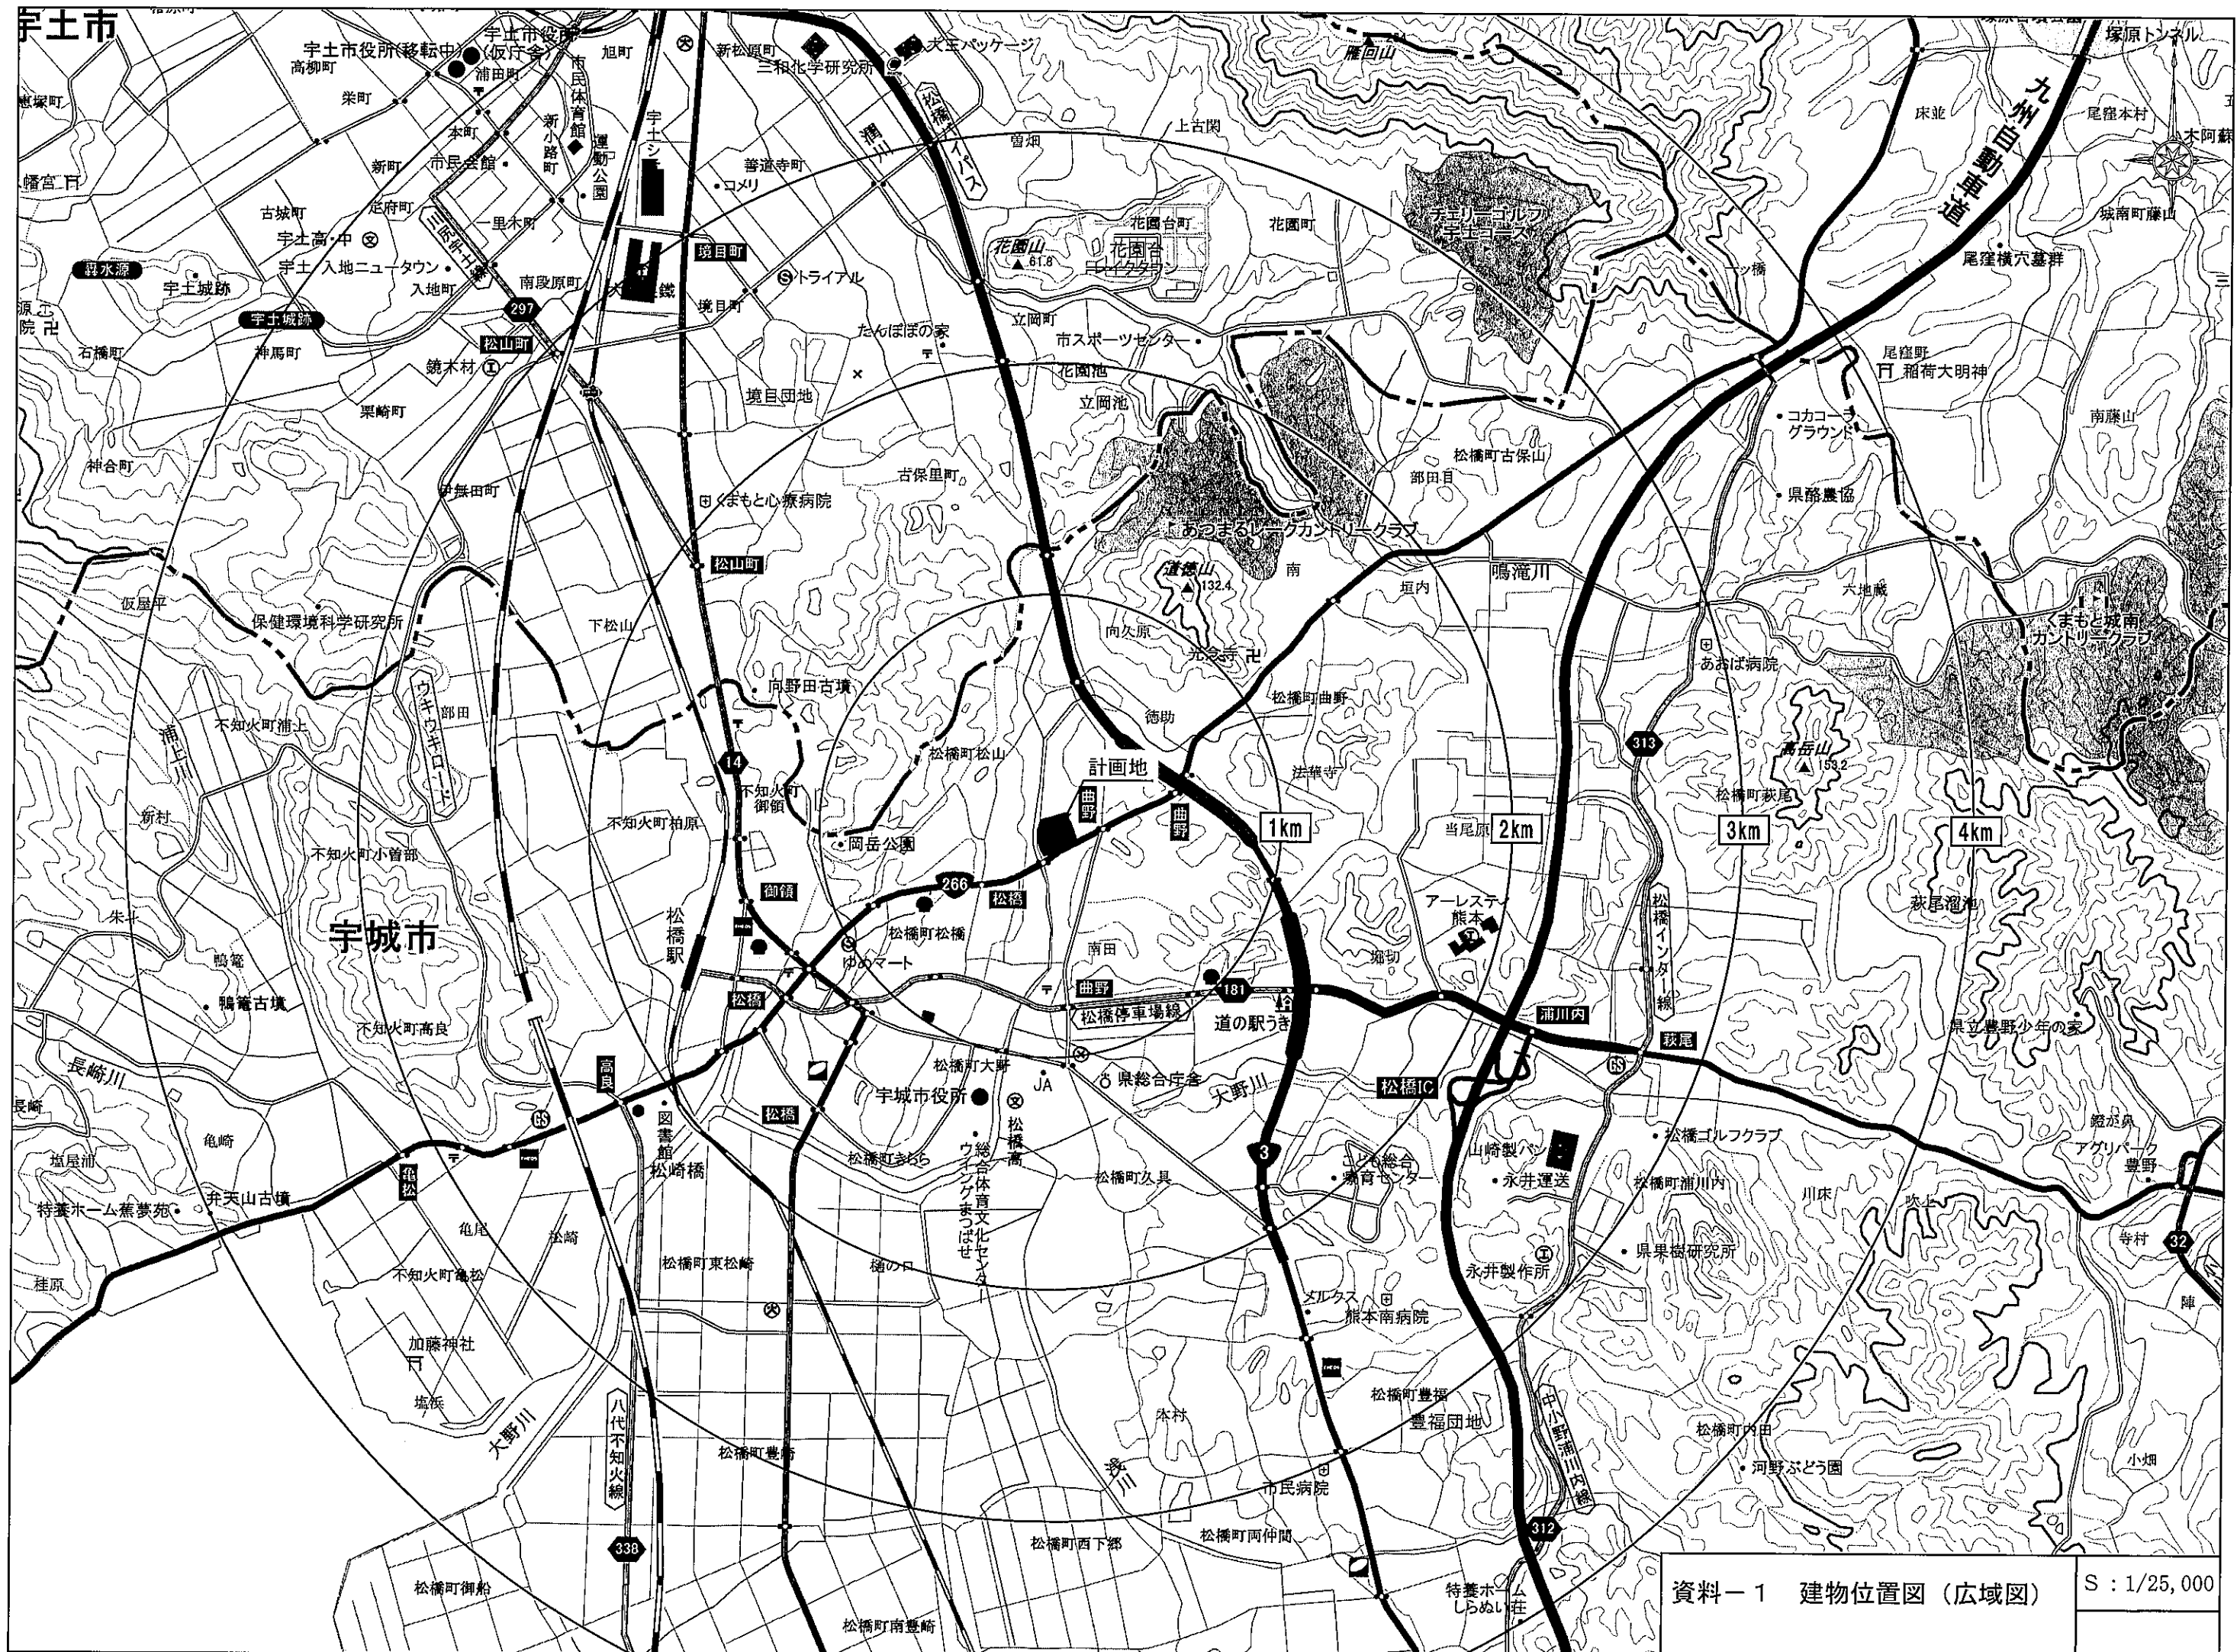

資料-1 建物位置図 (広域図) S : 1/25,000

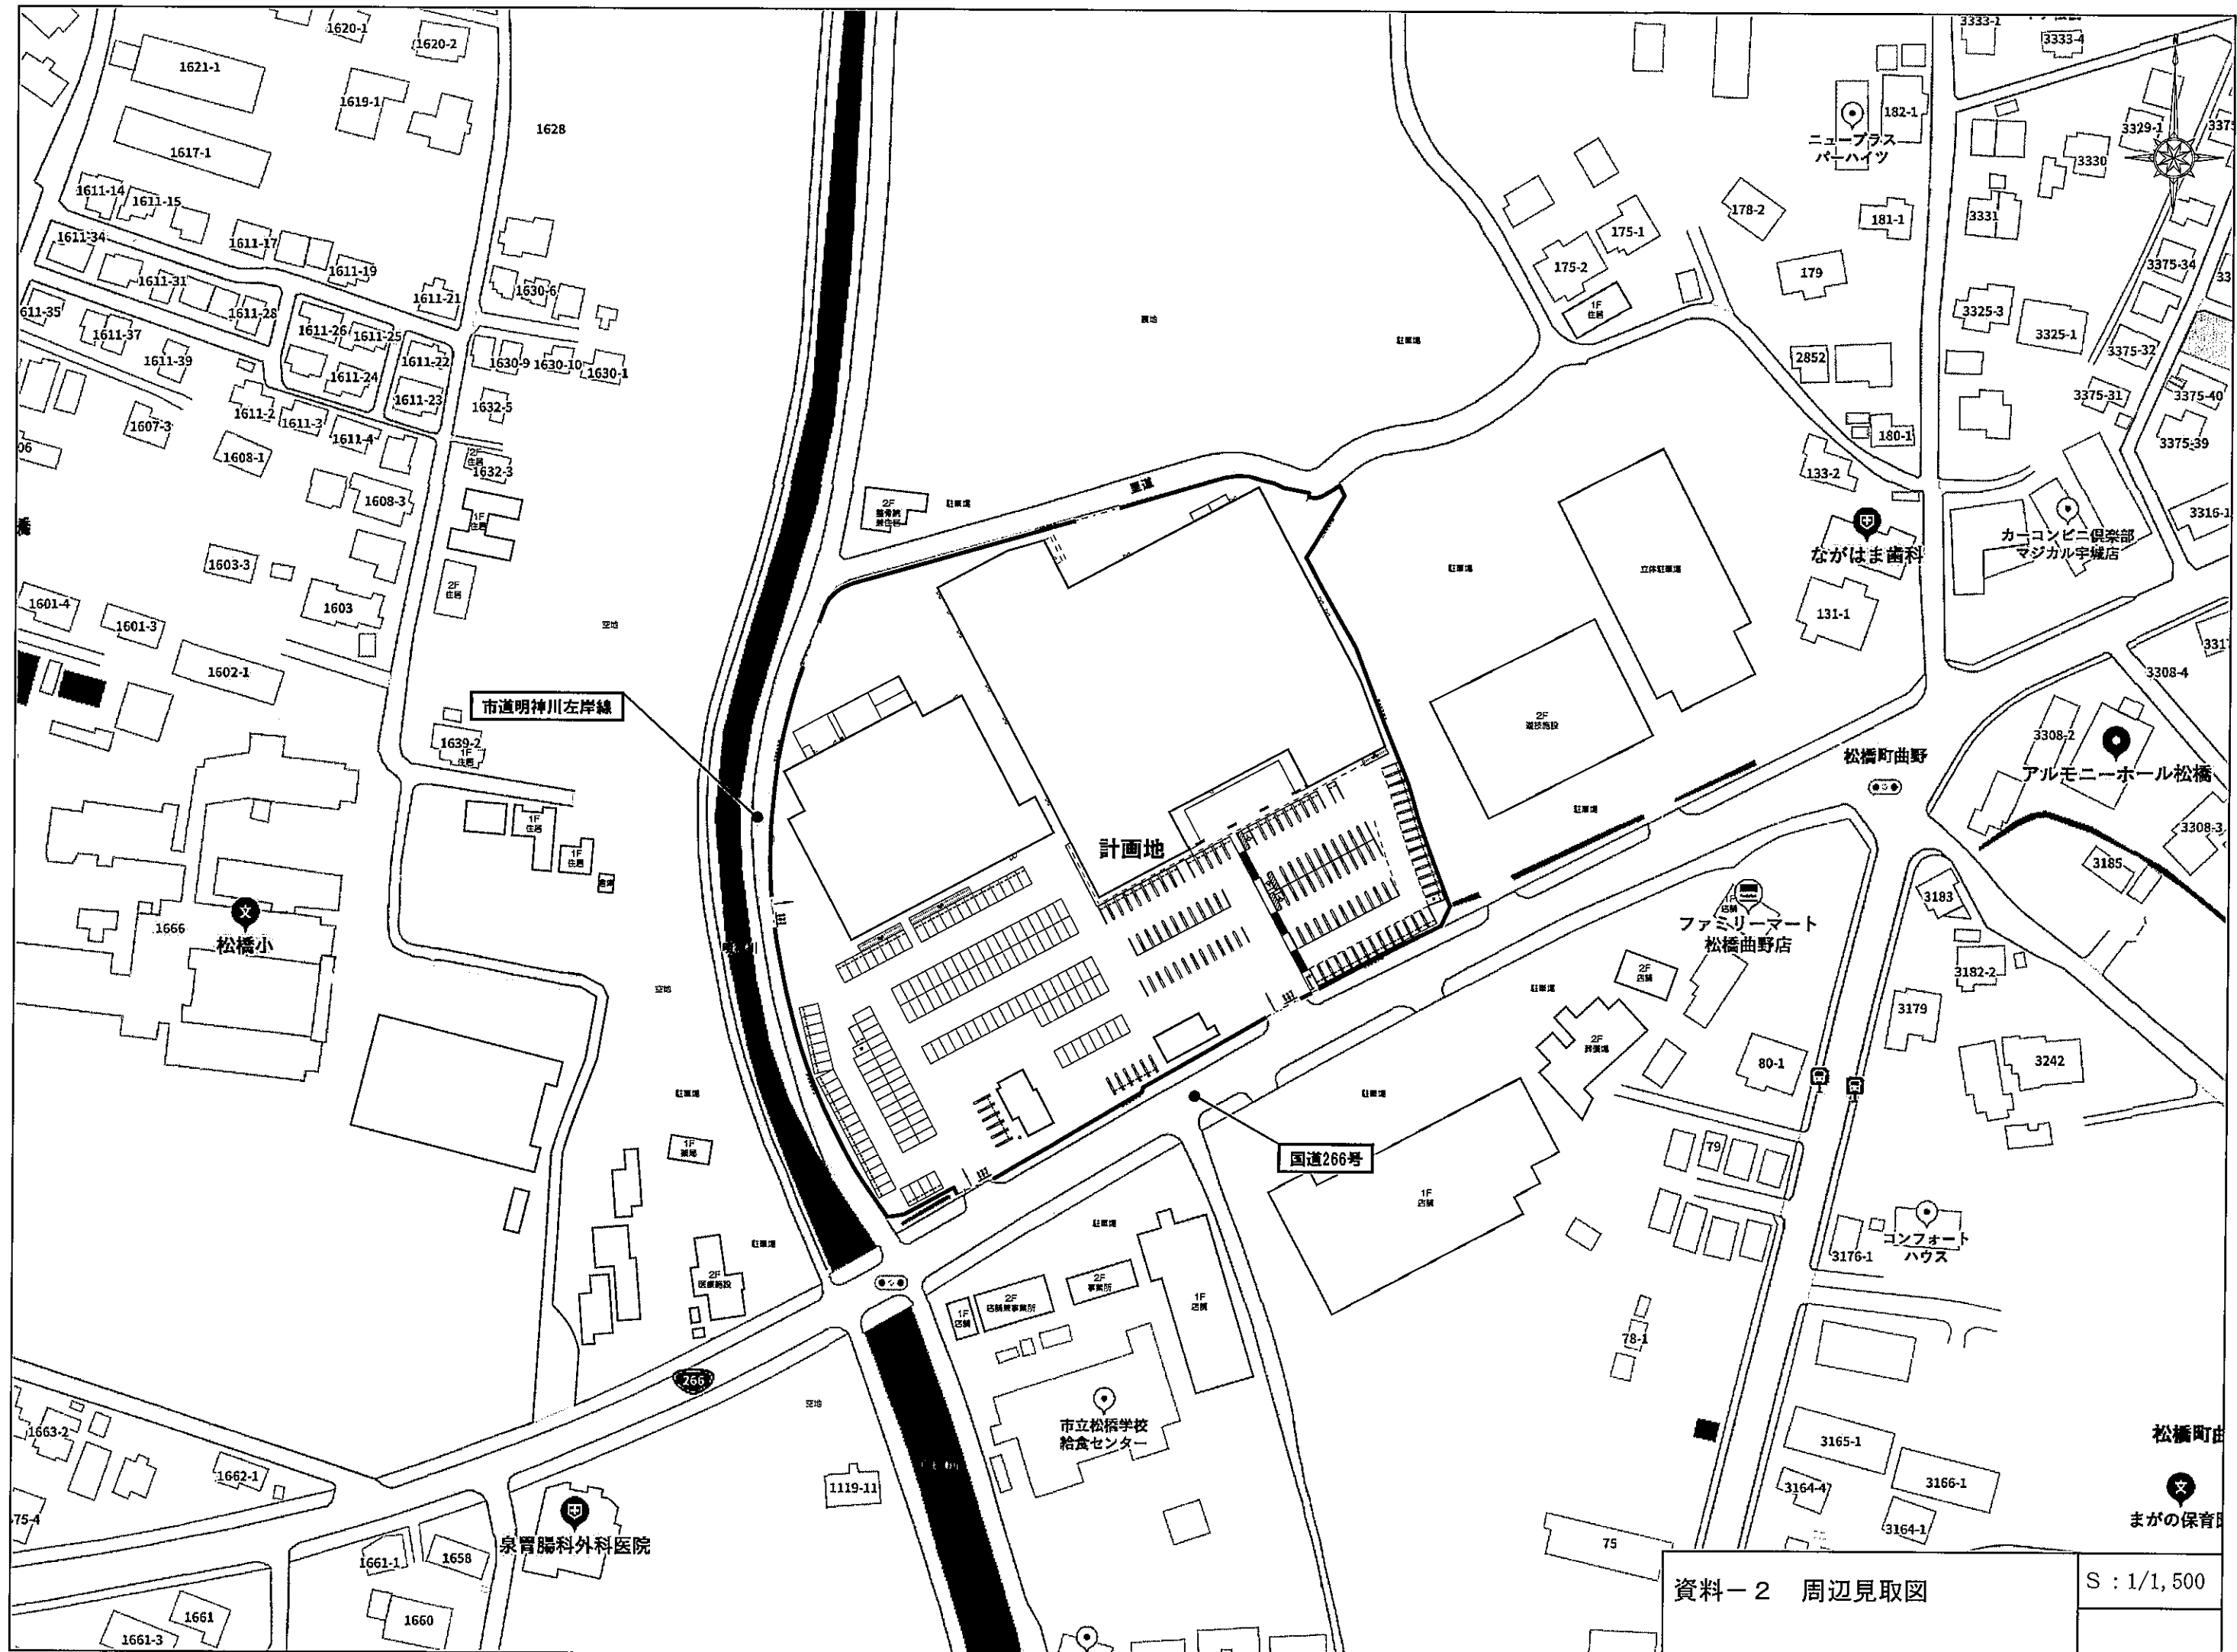

資料-2 周辺見取図


S : 1/1,500

荷さばき施設No.2  
8.0m×13.0m = 104m<sup>2</sup>

荷さばき施設No.1  
5.0m×10.0m = 50m<sup>2</sup>

廃棄物等保管施設No.2  
①3.00m×2.25m×H1.5m = 10.12m<sup>3</sup> (ダンボール・その他資源物)  
②0.50m×2.25m×H1.5m = 1.68m<sup>3</sup> (生ゴミ・その他可燃物)  
計 = 11.80m<sup>3</sup>

廃棄物等保管施設No.1  
①2.06m×4.00m×H1.5m = 12.36m<sup>3</sup> (ダンボール・その他資源物)  
②2.06m×1.10m×H1.5m = 3.39m<sup>3</sup> (生ゴミ・その他可燃物)  
計 = 15.75m<sup>3</sup>

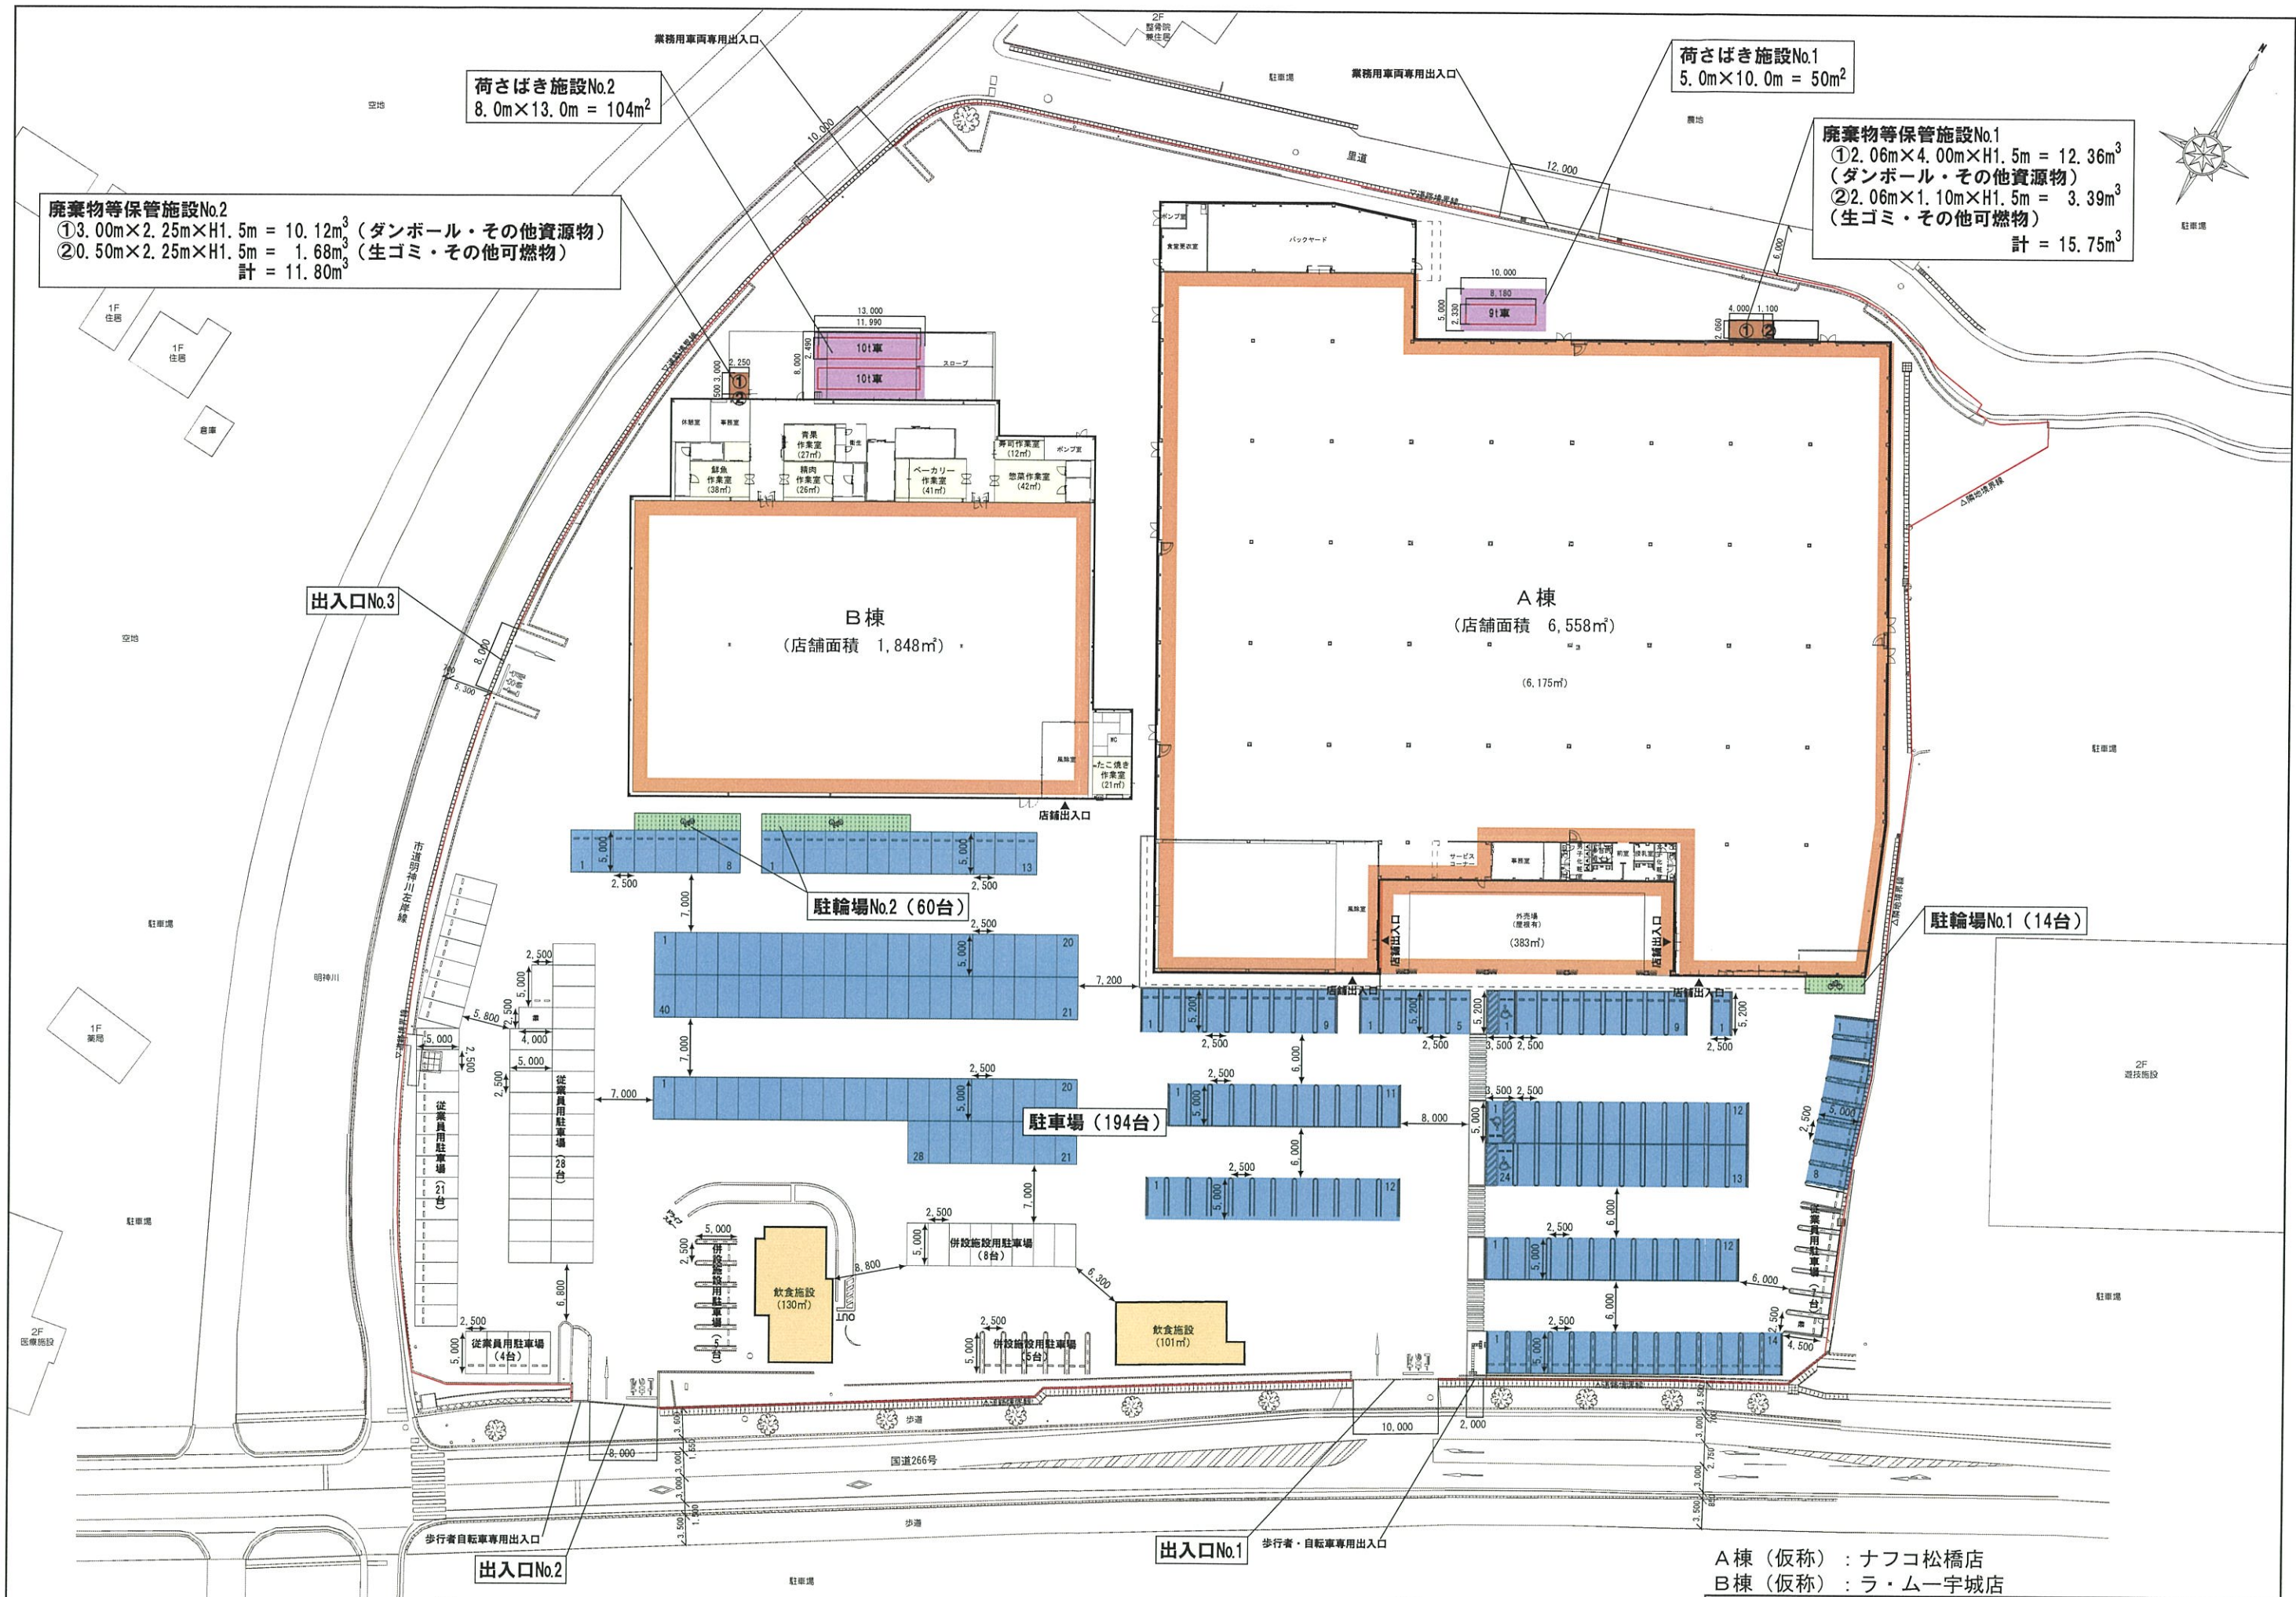

A棟 (仮称) : ナフコ松橋店  
B棟 (仮称) : ラ・ムー宇城店