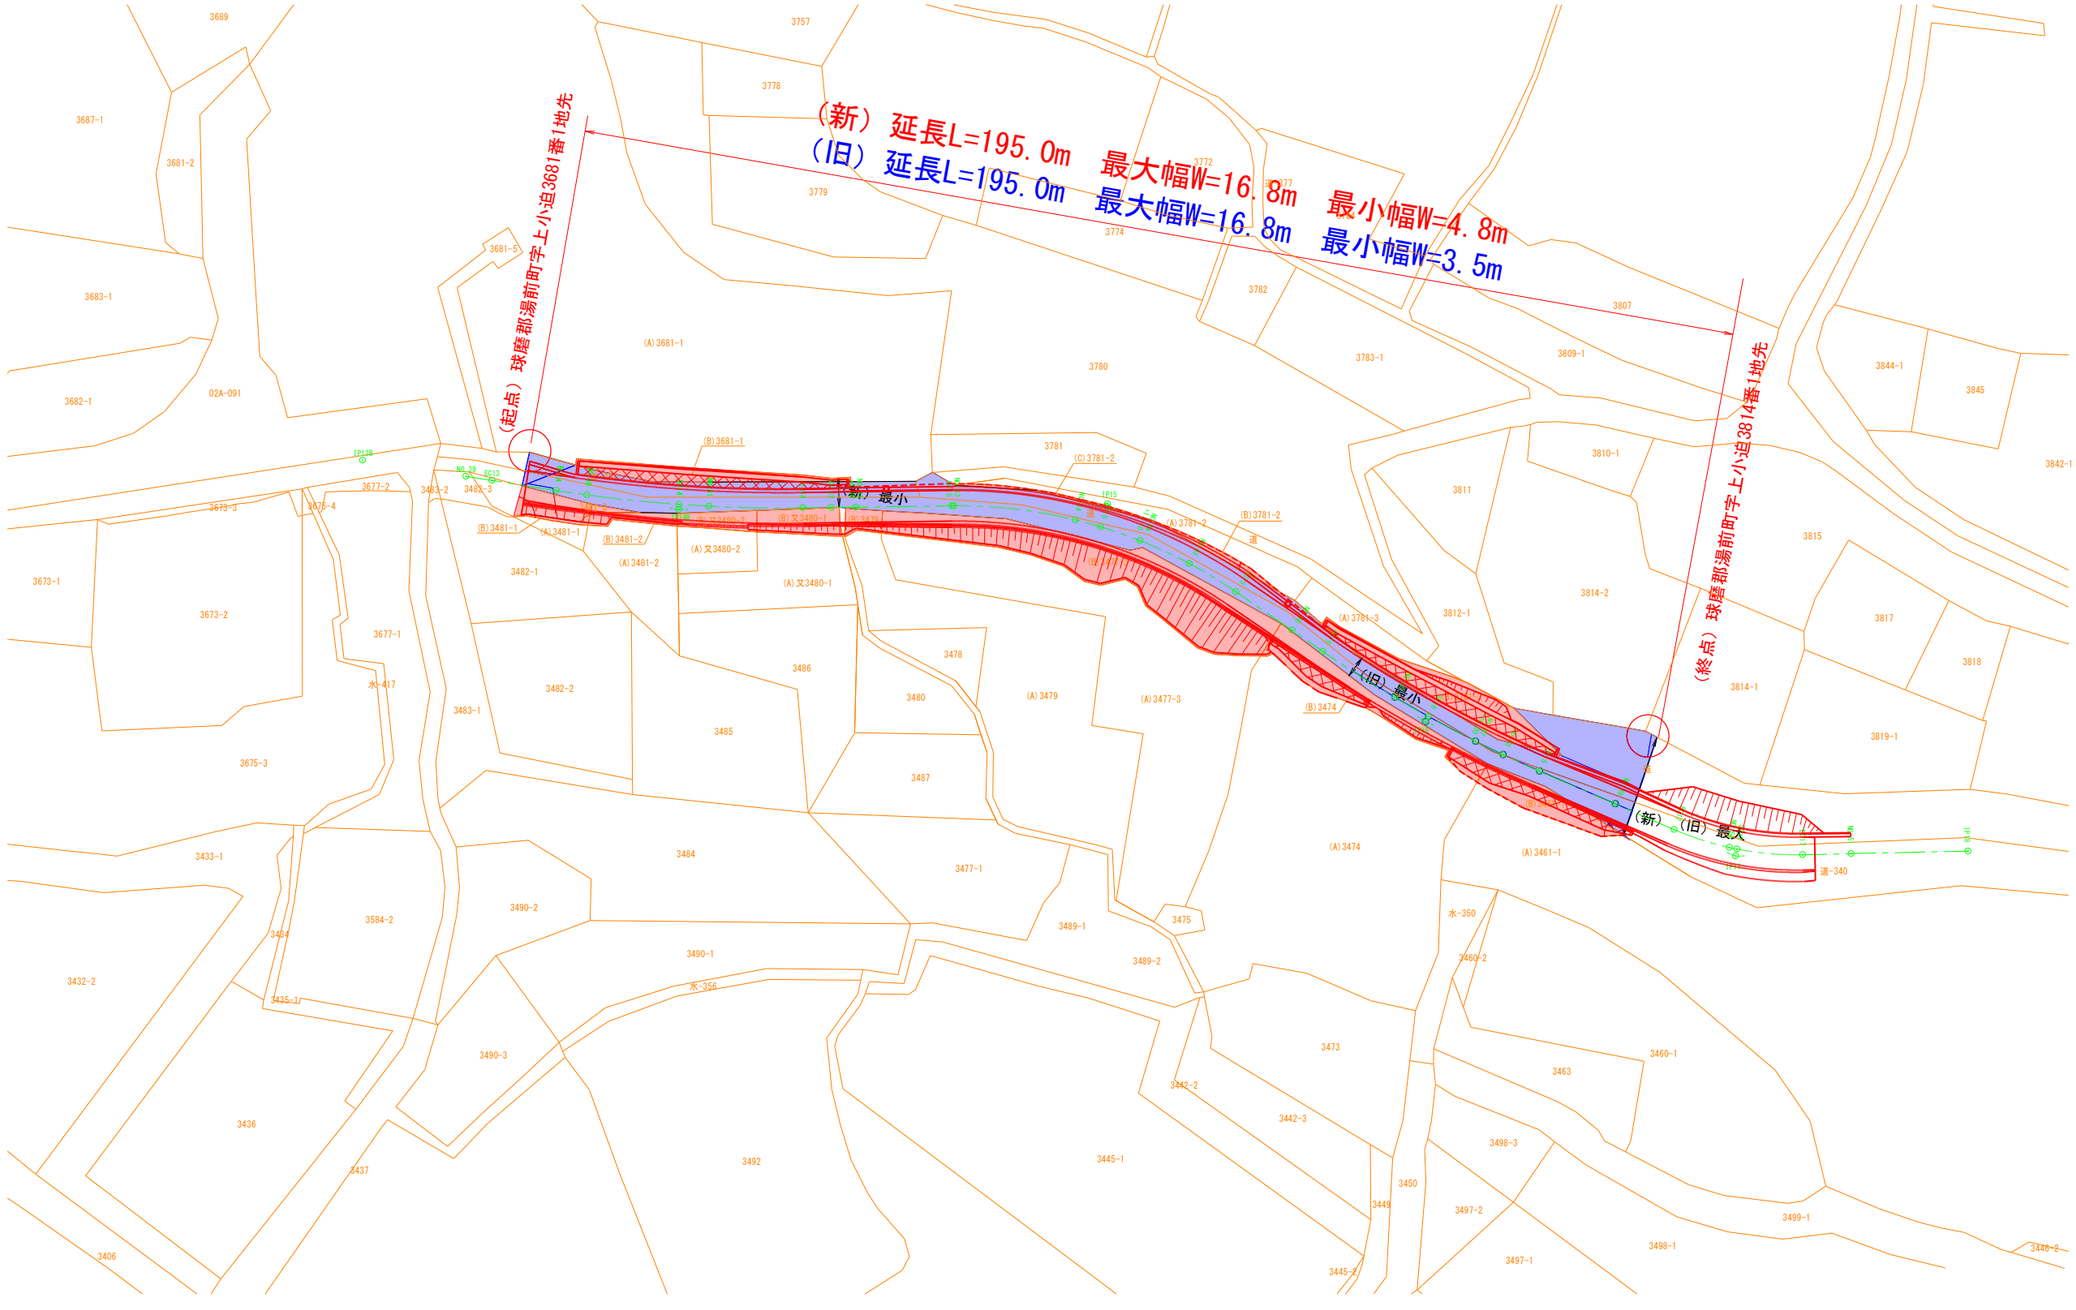
（新）延長L=195.0m　最大幅W=16.8m　最小幅W=4.8m
（旧）延長L=195.0m　最大幅W=16.8m　最小幅W=3.5m
（起点）球磨郡湯前町字上小迫3681番1地先
（終点）球磨郡湯前町字上小迫3814番1地先
（新）最小
（旧）最小
（新）（旧）最大
3689
3687-1
3681-2
3681-5
3683-1
3682-1
02A-091
3673-3
3675-4
3677-2
3677-1
3673-1
3673-2
水-417
3675-3
3433-1
3432-2
3435-1
3436
3437
3406
3433-2
3584-2
3584
3490-2
3490-1
3490-3
水-356
3492
3482-3
3482-2
3482-1
3483-1
3485
3486
3484
3487
3480
3478
3477-1
3489-1
3489-2
3475
3445-1
3442-2
3442-3
3445-2
3473
3449
3450
3497-2
3497-1
3498-3
3498-1
3499-1
3446-2
3463
3460-1
3460-2
水-350
3461-1
3474
3757
3778
3779
3774
3780
3781
3782
3783-1
3807
3809-1
3810-1
3811
3812-1
3814-2
3814-1
3815
3817
3818
3819-1
3844-1
3845
3842-1
(A)3681-1
(B)3681-1
(C)3781-2
(A)3781-2
(B)3781-2
(A)3781-3
(B)3481-1
(A)3481-1
(B)3481-2
(A)3481-2
(A)又3480-2
(A)又3480-1
(B)又3480-1
(A)3479
(A)3477-3
(B)3474
(A)3474
(A)3461-1
IP138
NO.39
EC13
IP15
IP16
IP17
IP18
道-340
水-417