

規則様式第1 (第3条関係)

※受理年月日	年 月 日
※受理番号	
※備考	

大規模小売店舗届出書

令和6年2月6日

熊本県知事 様

株式会社ナフコ
代表取締役 石田卓巳
北九州市小倉北区魚町二丁目6番10号
大黒天物産株式会社
代表取締役 大賀昭司
岡山県倉敷市西中新田297番地1

大規模小売店舗立地法第5条第1項の規定により、下記のとおり届け出ます。

記

1 大規模小売店舗の名称及び所在地

(仮称) ナフコ松橋店、ラ・ムー宇城店
宇城市松橋町曲野152番 外

2 大規模小売店舗において小売業を行う者の氏名又は名称及び住所並びに法人にあっては代表者の氏名


小 売 業 者		住 所
氏 名 (名 称)	代表者 (法人の場合)	
株式会社ナフコ	代表取締役 石田卓巳	北九州市小倉北区魚町二丁目6番10号
マミーズ株式会社	代表取締役 大賀昭司	福岡県柳川市筑紫町334番地16

3 大規模小売店舗の新設をする日

令和6年10月7日

4 大規模小売店舗内の店舗面積の合計

8, 141㎡

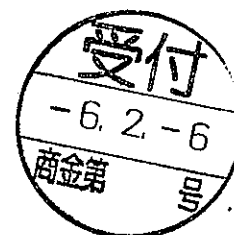

5 大規模小売店舗の施設の配置に関する事項

(1) 駐車場の位置及び収容台数

駐車場No.	収容台数	位 置
駐車場	194台	建物敷地内 (資料-3 平面図兼配置図上に記載)

(2) 駐輪場の位置及び収容台数

位 置	収容台数
A棟南側 (資料-3 平面図兼配置図上・駐輪場No.1)	11台
B棟南側 (資料-3 平面図兼配置図上・駐輪場No.2)	60台
合 計	71台

(3) 荷さばき施設の位置及び面積

位 置	面 積
A棟北側 (資料-3 平面図兼配置図上・荷さばき施設No.1)	135m ²
B棟北側 (資料-3 平面図兼配置図上・荷さばき施設No.2)	104m ²
合 計	239m ²

(4) 廃棄物等の保管施設の位置及び容量

位 置	容 積
A棟北側 (資料-3 平面図兼配置図上・廃棄物等保管施設No.1)	31.50m ³
B棟内北側 (資料-3 平面図兼配置図上・廃棄物等保管施設No.2)	14.57m ³
合 計	46.07m ³

6 大規模小売店舗の施設の運営方法に関する事項

(1) 大規模小売店舗において小売業を行う者の開店時刻及び閉店時刻

小売業者	開店時刻	閉店時刻	備 考
株式会社ナフコ	午前7時	午後9時	A棟
マミーズ株式会社	24時間営業		B棟

(2) 来客が駐車場を利用することができる時間帯

24時間

(3) 駐車場の自動車の出入口の数及び位置

駐車場No.	出入口の数	位 置
駐車場	3箇所	建物敷地南側及び西側 (資料-3 平面図兼配置図上・出入口No.1～出入口No.3)

(4) 荷さばき施設において荷さばきを行うことができる時間帯

荷さばき施設No.	荷さばき可能時間帯
荷さばき施設No.1	午前6時00分～午後10時00分
荷さばき施設No.2	24時間

[設置者、建物等の概要]

1 出店の趣旨

地域の皆様におかれましては、益々のご清栄のこととお喜び申し上げます。
 平素は、格別のご高配を賜り厚く御礼申し上げます。
 この度、宇城市松橋町曲野に「(仮称) ナフコ松橋店、ラ・ムー宇城店」の出店を計画しております。
 また、店舗運営におきましては、騒音問題や交通問題への対策を講じ、皆様方にご迷惑をお掛けすることがないよう配慮して営業を行っていく所存であります。

2 大規模小売店舗設置者の連絡先等

(1) 設置者の連絡先及び電話番号・FAX番号

株式会社ナフコ 店舗開発部 桑原晴徳
 福岡県北九州市小倉北区魚町二丁目6番10号
 TEL 093-531-3352 FAX 093-531-8608
 株式会社恵比寿天 開発部 藤垣二信
 岡山県倉敷市西中新田297番地1
 TEL 086-486-5891 FAX 086-486-5892

(2) ①周辺の生活環境保持の対応策の小売業者等への周知措置

従業員に届出書及び添付資料の内容を説明することで、施設の運営方法の明確化を図るとともに、定期的なテナント会議により周知徹底を図る。

②周辺の生活環境保持のための監督・管理責任者

(仮称) ナフコ松橋店 店長
 (仮称) ラ・ムー宇城店 店長

3 法人にあつては登記事項証明書、個人にあつてはその住民票の写し [規則 § 4 I ①]

別添のとおり

4 小売業者一覧

	小売業者名	店舗面積	業種・業態	主として販売する物品
核となる小売業者	株式会社ナフコ	6,519㎡	ホームセンター	住・生活関連商品及び家具、エクステリア、各種資材等
その他の小売業者	マミーズ株式会社	1,622㎡	スーパーマーケット	食料品・生活雑貨等

5 建物の位置及びその建物内の小売業を行うための店舗の用に供される部分の配置を示す図面

[規則 § 4 I ③]

(1) 建物位置図

別添「資料－1 建物位置図（広域図）」参照

(2) 周辺見取図

別添「資料－2 周辺見取図」参照

(3) 建物配置図

別添「資料－3 平面図兼配置図」参照

(4) 各階平面図

別添「資料－3 平面図兼配置図」参照

6 店舗施設計画の概要

(1) 計画地の概要

①敷地面積及び土地の所有形態

建物敷地	22,680㎡	賃貸借契約
駐車場用地	0㎡	
合計	22,680㎡	

②法令上の用途等

都市計画区域内、用途地域：第二種住居地域

別添「資料－4 用途地域図」参照

③現在の利用状況

更地

(2) 計画地周辺の概要

①立地環境

建物敷地北側：里道を挟み農地

建物敷地東側：遊戯施設が立地

建物敷地南側：国道266号を挟み店舗等が立地

建物敷地西側：市道明神川左岸線及び明神川を挟み医療施設等が立地

②隣接地の用途現況

別添「資料－2 周辺見取図」参照

③基盤整備に関する事業の有無とその内容

該当事業なし

④街並みづくり計画の有無とその内容

該当計画なし

⑤都市計画及び中心市街地活性化基本計画との関連性

特になし

(3) 建築着工予定年月日及び完成予定年月日

①建設着工予定年月日：令和6年2月 中旬

②完成予定年月日：令和6年7月 下旬

(4) 建物の構造及び規模

①建物構造

A棟：鉄骨造 平屋建て

B棟：鉄骨造 平屋建て

②店舗面積の内訳

イ 建築面積；9,183㎡（A棟：6,915㎡、B棟：2,268㎡）

ロ 延べ面積；9,153㎡（A棟：6,915㎡、B棟：2,238㎡）

ハ 各階ごとの店舗面積及び延べ面積等

<A棟>

(単位：㎡)

	店舗面積	その他の施設	延べ面積
1 F	6,519	396	6,915

<B棟>

(単位：㎡)

	店舗面積	その他の施設	延べ面積
1 F	1,622	616	2,238

(5) その他の施設計画と各施設面積

利用者層が同一の併設施設		
施設名	営業面積	営業時間
① 飲食施設（すき家）	130㎡	24時間営業
② 飲食施設（威風堂々）	101㎡	11：00～22：00
合計	231㎡	

利用者層が異なる併設施設			
施設名	事業主体	営業面積	営業時間
該当施設なし	—	0㎡	—

(6) 開店若しくは施設変更等の届出時に対応策の前提として調査・予測した結果と大きく乖離があり、対応が著しく不十分である場合の追加的対応方針

事前予測結果と開店後の状況に大きな乖離が生じた場合には、再度調査・予測を実施した上で、必要な追加的対応策を講じていく。

7 その他（特記事項）

特になし

[駐 車 需 要 の 充 足 等]

1 必要な駐車場の収容台数を算出するための来客の自動車の台数等の予測の結果及び算出根拠

[規則 § 4 I ④]

(1) 指針による必要駐車台数計算式

(端数処理：四捨五入)

事 項 等	各事項算出のための計算式等	
地 区 の 区 分	商業地区 その他地区	(理由：第二種住居地域)
S：店舗面積	8.141千㎡	
A：店舗面積当たり日来店客数原単位	950人/千㎡	人口40万人未満・(S≥5)
B：ピーク率	14.4%	経済産業省指針数値
L：駅からの距離	1,800m	← (駅名：JR鹿児島本線 松橋駅)
C：自動車分担率	80%	人口10万人未満
D：平均乗車人員	2.0人/台	店舗面積10千㎡未満
E：平均駐車時間係数	1.2463	店舗面積10千㎡未満・(30+5.5S)/60
必要駐車台数	555台	$A \times S \times B \times C \div D \times E$
日来店台数	3,094台	$A \times S \times C \div D$
ピーク1時間当たりの来店台数	445台	$A \times S \times B \times C \div D$

(2) 特別な事情による駐車台数の算出

当該店舗は、住・生活関連商品、家具、エクステリア、各種資材等を取り扱う「(仮称)ナフコ松橋店」と食品や生活雑貨等を取り扱う「ラ・ムー宇城店」で計画している。

そこで、(仮称)ナフコ松橋店においては「大規模小売店舗を設置する者が配慮すべき事項に関する指針」に特別な事情として例示されているとおり、店舗面積に比して1日に来店する客数が極端に少ないという特性から、必要駐車台数に当たっては、既存系列店舗(南八代店、甘木店)の実態調査結果より、来店客数原単位を既存系列店舗データの最大値を用いて、その他の係数については指針により求めた値を用いて算出した。

一方、(仮称)ラ・ムー宇城店については、上記(1)の指針算定式に基づき必要駐車台数を算出した。

< (仮称) ナフコ松橋店 >

(端数処理：四捨五入)

事 項 等	各事項算出のための計算式等	
地 区 の 区 分	商業地区 その他地区	(理由：第二種住居地域)
S：店舗面積	6.519千㎡	
A：店舗面積当たり日来店客数原単位	252人/千㎡	既存系列店舗実績値
B：ピーク率	14.4%	経済産業省指針数値
C：自動車分担率	80%	人口10万人未満
D：平均乗車人員	2.0人/台	店舗面積10千㎡未満
E：平均駐車時間係数	1.0976	店舗面積10千㎡未満・(30+5.5S)/60
必要駐車台数	104台	$A \times S \times B \times C \div D \times E$

< (仮称) ラ・ムー宇城店 >

(端数処理：四捨五入)

事 項 等	各事項算出のための計算式等	
地 区 の 区 分	商業地区 その他地区	(理由：第二種住居地域)
S：店舗面積	1.622千㎡	
A：店舗面積当たり日来店客数原単位	1,051.34人/千㎡	人口40万人未満・1,100-30S (S<5)
B：ピーク率	14.4%	経済産業省指針数値
C：自動車分担率	80%	人口10万人未満
D：平均乗車人員	2.0人/台	店舗面積10千㎡未満
E：平均駐車時間係数	0.6487	店舗面積10千㎡未満・(30+5.5S)/60
必要駐車台数	64台	$A \times S \times B \times C \div D \times E$

算出の結果、上表に示すとおり必要駐車台数は168台となり、本計画ではそれを確保できる駐車場を設置する。

(3) 駐車場の分散確保の有無

駐車場の分散確保の有無		理 由 等
	有・ 無	建物敷地内に指針で求める必要駐車台数を確保しており、計画している駐車場形式及び駐車場出入口の数・位置については、周辺道路の交通に与える影響が少ないと考えられるため。
借上駐車場の場合	駐車場名	該当なし
	設置者・管理者	
	契約・利用形態 (専用、優先、提携等)	
	来店客が駐車可能な台数 (算出根拠)	

(4) その他の駐車場の状況

[従業員等(業務用を含む)駐車場]

事 項	有無の別	当該小売店舗駐車場と 共用・別途の別	収容台数	備 考 (従業員の雇用状況や利用状況など駐車台 数算定の根拠等)
従業員用駐車場	有 無	共用・ 別途	25台	自動車通勤予定従業員数より

[併設施設の駐車場]

ア オフィス・マンション等、小売店舗とは利用者が独立して考えられる併設施設
該当なし

イ 飲食店、銀行ATM、クリーニング、映画館、ボーリング場、ゲームセンター、温浴施設等、小売店舗の集客に影響を与える蓋然性を有する併設施設

名 称	業務内容	面 積	当該小売店舗駐車場と 共用・別途の別	必要駐車 台 数	算出根拠	収容台数
すき家	飲食施設	130㎡	共用・ 別途	下記の条件により小売店舗部分の面積に対応する必要駐車台数の内数とすることができるが、契約上の観点から併設施設用駐車場として18台を設置する。		
威風堂々	飲食施設	101㎡	共用・ 別途			
合 計		231㎡				

[s : 小売店舗と利用者層が同一の併設施設面積の合計] (端数処理 : 四捨五入)

s	231㎡
S : 店舗面積×0.2	1,628㎡

[条件] $s \leq S \times 0.2$

ウ 小売店舗がその施設の一部となるような小売店舗以上の集客力を有する併設施設(小売店舗が大規模なアミューズメント施設や博覧会施設の一部であるような場合)
該当なし

2 駐車場の構造、収容台数、面積及び敷地の状況（小売店舗、併設施設等を含む全体の収容台数）

No.	駐車場の構造	収容台数		面積	駐車区画の大きさ	
		一般用	身障者用		一般用	身障者用
駐車場	建物外平面駐車場 (自走式)	232台	5台	3,012.21㎡	5.2m×2.6m×23台 5.0m×2.5m×208台 4.5m×2.5m×1台	5.0m×3.75m×2台 5.0m×3.5m×3台

駐車料金の徴収の有無	駐車場条例による届出 駐車場とする予定の有無	入口ゲートの 入庫処理時間	契約形態
無	無	無	自社所有

3 駐車場の自動車の出入口の形式又は来客の自動車の方向別台数の予測の結果等駐車場の自動車の出入口の数及び位置を設定するために必要な事項 [規則 § 4 I ⑤]

(1) 駐車場の自動車の出入口の形式

① 駐車場の入庫処理能力

自走式平面駐車場で発券ブースの設置がないため、該当なし。

② 敷地内駐車待ちスペース

出入口の場所	駐車待ち スペースの有無	実際に用意する 駐車待ちスペース	発券ブース の有無	必要の駐車待ちスペース		駐車待ちスペース「無」の場合 その理由・対策
				長さm	算出根拠	
出入口No.1	無	0m	無	0m	—	駐車場出入口にはゲートや発券 ブースの設置予定がなく、入庫処 理時間がかからないため。
出入口No.2	無	0m	無	0m	—	
出入口No.3	有	32m	無	0m	—	

(2) 敷地周辺の道路の状況

項目	道路No.1 国道266号	道路No.2 市道明神川左岸線
道路幅員 (車線数) 歩道の有無・幅員	16.2m (2車線) 有 3.6m・3.5m	6.0m (1車線) 無
交通規制	制限速度40km/h 駐車禁止・はみ出し禁止	規制なし
信号交差点数 (うち右折帯設置の交差点数)	5交差点 (3交差点)	1交差点 (0交差点)
横断歩道等の状況	有	無
通学路の有無 利用者数	有 5名 ^{※1}	有 8名 ^{※1}
バス路線の有無	有	無

別添「資料-5.1 周辺道路状況図(1) / 資料-5.2 周辺道路状況図(2)」参照

※1 松橋小学校及び松橋中学校への聞き取り調査による

(3) 来客の自動車の方向別台数の予測の結果等

①現状の平日、休日（日曜）それぞれの交通量調査の結果

調査年月日	令和5年8月20日（日） 7:00～21:00 令和5年8月21日（月） 7:00～21:00								
調査場所	【交差点No.1（松橋町松橋交差点）】国道266号×市道花園曲野線×市道久具曲野線 ×市道曲野昇立線 【交差点No.2】国道266号×主要地方道八代鏡宇土線 別添「資料-6 案内経路図」参照								
調査の委託先	株式会社エス・ティ・イー総合企画								
調査方法	<p>①路線状況調査</p> <ul style="list-style-type: none"> 調査交差点に接する道路を主体に計画地を中心とした半径1kmの範囲で来店者が利用すると考えられる道路のレーン構成・道路幅員等の構造上の基礎調査。 <p>②交差点形状調査</p> <ul style="list-style-type: none"> 調査交差点の交差点形状調査。 <p>③交差点制御状況調査</p> <ul style="list-style-type: none"> 調査信号交差点の信号現示階梯・運用秒時（調査時間内の毎正時に計測）。 信号現示長（ストップウォッチを用いて1測定当たり1サイクル計測し、記録した）。 <p>④交差点交通流量調査</p> <ul style="list-style-type: none"> 調査交差点において自動車、自転車及び歩行者等の交通量を計測。 自動車交通量（調査交差点において自動車交通量を方向別、時間帯別及び車種別にマニュアルカウンターを用いて計測し、1時間ごとに記録）。 自動車分類は、大型車・普通乗用車・二輪車の3分類とし、以下の区分とした。 <p style="text-align: center;">【車種区分表（3区分）】</p> <table border="1" style="margin-left: auto; margin-right: auto;"> <thead> <tr> <th>種別</th> <th>内容</th> </tr> </thead> <tbody> <tr> <td>大型車</td> <td>1, 2, 8, 9, 0ナンバー</td> </tr> <tr> <td>普通車</td> <td>3, 4, 5, 6, 7, 8ナンバー</td> </tr> <tr> <td>二輪車</td> <td>原動機付き自転車を含む</td> </tr> </tbody> </table> <ul style="list-style-type: none"> 自転車及び歩行者交通量（調査交差点において道路を横断する自転車及び歩行者交通量を時間帯別にマニュアルカウンターを用いて計測し、1時間ごとに記録）。 	種別	内容	大型車	1, 2, 8, 9, 0ナンバー	普通車	3, 4, 5, 6, 7, 8ナンバー	二輪車	原動機付き自転車を含む
種別	内容								
大型車	1, 2, 8, 9, 0ナンバー								
普通車	3, 4, 5, 6, 7, 8ナンバー								
二輪車	原動機付き自転車を含む								
調査結果	別添資料「（仮称）ナフコ松橋店、ラ・ムー宇城店 交通処理計画報告書」参照								

②開店後の周辺道路の交通量の予測

予測方法	・大規模小売店舗立地法の指針及び交通対策に関するケーススタディ（平成12年12月：通商産業省）に従い、上記交通量調査結果を基に予測を実施。
予測の根拠	・商圈範囲と主要道路網から来店方面別区域を設定し、その区域内世帯数構成比から来店方面比率を算出した。 また、開店後交通量は、当該店舗に関連する来店帰宅需要交通量を現況交通量に加えたものとする。
予測結果	別添資料「（仮称）ナフコ松橋店、ラ・ムー宇城店 交通処理計画報告書」参照

(4) 集客力の高い併設施設の利用者の交通量の予測

該当なし

4 来客の自動車を駐車場に案内する経路及び方法〔規則 § 4 I ⑥〕

(1) 周辺見取図に来客の自動車の案内経路を表示した図面
別添「資料-6 案内経路図/資料-7 動線計画図」参照

(2) 経路等を来店者に知らせる方法

項目	具体的な内容
案内表示の設置 (看板等)	・未定
ちらし等の配付	・オープン時や繁忙期など多くの来店車両が見込まれる際には、新聞折り込みチラシに案内経路図を掲載することで、事前に情報提供を行う。
交通整理員の配置	配置場所：駐車場の出入口付近に配置する。 別添「資料-7 動線計画図」参照 配置人数：3名程度（状況に応じて適宜増員する） 配置日時：午前7時30分～午後8時00分（オープン時及び繁忙期のみ）
その他	・多くの来店車両が見込まれ、駐車場不足が懸念される際には、従業員用駐車場を来客用として開放することで、駐車需要の充足を図る。 ・オープン時対策として、地元警察署と事前に協議を行い、来店車両の誘導方法等の検討を行い、周辺道路の円滑な交通流の確保及び交通事故の発生防止に努める。 ・オープンに伴って来店車両により周辺道路の交通流に変化が生じ、周辺地域の生活道路に渋滞等の影響が生じた場合には、関係機関と協議を行い、必要な対策を講じていく。

(3) 交通への支障を回避するための方策等

交通への支障回避の方策	具体的な内容
交通整理員の配置	配置場所：駐車場の出入口付近に配置する。 別添「資料-7 動線計画図」参照 配置人数：3名程度（状況に応じて適宜増員する） 配置日・時間：午前7時30分～午後8時00分（オープン時及び繁忙期のみ）
左折入出庫の原則等	国道266号に面する出入口では、右折入出庫を伴うものであり、右折による「遅れの程度」をもって評価した結果、右折入庫流動は平日及び休日ともに「滞留はなく、遅れは非常に小」、右折出庫流動の遅れの程度は平日及び休日ともに「滞留」と評価された。よって、オープン時や繁忙期など多くの来店車両が見込まれる時期には出入口付近に交通誘導員を配置して左折出庫を誘導する。 (別添資料「(仮称)ナフコ松橋店、ラ・ムー宇城店 交通処理計画報告書」参照)

(4) 経路の設定

①経路の設定にあたり考慮した点

- ・来店経路は、2車線以上、車線幅員6m以上、両側または片側に歩道が整備されている国道266号を主経路とする。

②設置者が行う交通対策等の予定

- ・オープン時や繁忙期など多くの来店車両が見込まれる際には、新聞折り込みチラシに案内経路図を掲載して事前に情報提供を行うとともに、出入口付近には交通整理員を配置して周辺地域に混雑が生じないように誘導を行う。
- ・出入口には、停止線と「止まれ」の路面表示を行うことで、帰宅車両の一旦停止を促し、横断歩行者の安全を確保する。
- ・車椅子用駐車枠を店舗入口の近い位置に設置する。

③パークアンドライド事業等公共交通計画等との連携の有無

公共交通計画等との連携の有無	(有の場合) その具体的内容
(有・無)	—

- ④バス、タクシー等の駐車場の設置の有無
特になし

5 駐輪場の計画（原動機付き自転車を含む）

(1) 駐輪台数の算出根拠

ア 指針参考による駐輪台数の算出
店舗面積 (8,141㎡) ÷ 35㎡ = (233台)

イ その他の方法による駐輪台数の算出

駐輪場附置 条例の有無	有 (条例名) ・ (無)					
必要駐輪台数 の予測結果及 び算出根拠	項 目	予測数値	予測数値の根拠等			
	①必要駐車台数	168台	1 (2) 特別な事情による駐車台数の算出より			
	②自転車分担率	23.7%	「平成27年全国都市パーソントリップ調査集計結果」から宇 城市が該当する地方都市圏における私用目的分担率より			
				自動車(a)	自転車(b)	(a)に対する (b)の割合
			平日	61.3%	14.5%	23.7%
休日	76.6%	8.9%	11.6%			
必要駐輪台数	40台	①×② (端数処理：四捨五入)				
必要駐輪台数	40台					

(2) 駐輪場の構造、収容台数及び面積

駐輪場No.	駐輪場構造	収容台数	面 積	駐輪区画の大きさ	
				一般用	三輪車・バイク用
駐輪場No.1	平面式	11台	13.2㎡	0.6m×2.0m	—
駐輪場No.2	平面式	60台	72.0㎡	0.6m×2.0m	—

(3) 駐輪場の管理体制

項 目	内 容
整理員等の配置	・店舗従業員の適宜見回りにて対応する。
営業時間外の管理等	・特になし。

(4) 駐輪場案内の表示方法

駐輪場である旨の路面表示
別添「資料-7 動線計画図」参照

6 自動二輪車駐車場の計画

(1) 自動二輪車駐車場台数の算出根拠

駐車場附置 条例の有無	有(条例名) ・ 無			
必要台数の予測 結果及び算出根拠	「平成27年全国都市パーソントリップ調査集計結果」から宇城市が該当する地方都市圏における私用目的分担率より、			
		自動二輪車(a)	自転車(b)	(b)に対する (a)の割合
	平日	61.3%	2.7%	4.4%
休日	76.6%	1.3%	1.7%	
	分担率の割合が高い平日の値を用いると、 自動二輪車の必要台数=168台×4.4%=7台(端数処理：四捨五入)			
必要台数	7台			

(2) 自動二輪車駐車場の構造、収容台数及び面積
来客用駐車場の内数とする。

(3) 自動二輪車駐車場の管理体制
来客用駐車場と共用とするため、特になし。

(4) 自動二輪車駐車場案内の表示方法
来客用駐車場と共用とするため、表示なし。

7 荷さばき施設において商品の搬出入を行うための自動車の台数及び荷さばきを行う時間帯(規則§4I⑦)

(1) 荷さばき施設の概要

荷さばき施設No.	同時作業の可能な台数		待機スペースの有無・広さ
	想定する車両の大きさ	台数	
荷さばき施設No.1	9t車	1台	無・有
荷さばき施設No.2	10t車	2台	無・有

(2) 荷さばきを行う時間帯

<荷さばき施設No.1>

時間帯	車両の大きさ	車両台数	平均的な処理時間(分)	荷さばき待ちの台数
6:00~7:00	9t車	1台	20分	0台
7:00~8:00		0台	0分	0台
8:00~9:00		0台	0分	0台
9:00~10:00	4t車	2台	20分	0台
10:00~11:00	4t車	2台	20分	0台
11:00~12:00	4t車	1台	20分	0台
12:00~13:00	4t車	1台	20分	0台
13:00~14:00	4t車	1台	20分	0台
14:00~15:00	4t車	1台	20分	0台
15:00~16:00	4t車	0台	20分	0台
16:00~17:00	4t車	0台	20分	0台
17:00~18:00	4t車	0台	20分	0台
18:00~19:00	4t車	0台	20分	0台
19:00~20:00		0台	0分	0台
20:00~21:00		0台	0分	0台
21:00~22:00	4t車	1台	20分	0台
合計		10台	-	-

<荷さばき施設No.2>

時間帯	車両の大きさ	車両台数	平均的な処理時間(分)	荷さばき待ちの台数
6:00～7:00	10t車	2台	20分	0台
7:00～8:00		0台	0分	0台
8:00～9:00	4t車	1台	20分	0台
9:00～10:00	4t車	2台	20分	0台
10:00～11:00	4t車	2台	20分	0台
11:00～12:00	4t車	1台	20分	0台
12:00～13:00		0台	0分	0台
13:00～14:00	4t車	1台	20分	0台
14:00～15:00		0台	0分	0台
15:00～16:00	4t車	1台	20分	0台
16:00～17:00		0台	0分	0台
17:00～18:00		0台	0分	0台
18:00～19:00	4t車	1台	20分	0台
19:00～20:00	4t車	1台	20分	0台
20:00～21:00	4t車	1台	20分	0台
21:00～22:00	4t車	2台	20分	0台
22:00～23:00	4t車	2台	20分	0台
23:00～0:00	4t車	1台	20分	0台
0:00～1:00	4t車	1台	20分	0台
1:00～2:00	4t車	1台	20分	0台
2:00～3:00	4t車	1台	20分	0台
3:00～4:00	4t車	1台	20分	0台
4:00～5:00	4t車	1台	20分	0台
5:00～6:00	4t車	1台	20分	0台
合計		24台	—	—

(3) 搬出入車両の出入口の数

専用出入口の有無	搬出入車両の出入口の数	対応等
有 (荷さばき施設No.1)	1箇所	—
有 (荷さばき施設No.2)	1箇所	

(3) 小売業者が複数の場合の荷さばき施設の運営計画

・特になし。

(4) 搬出入事業者への混雑が少なくなるような経路選択の働きかけ

・商品等の搬出入は、朝・夕の交通量の多い時間帯や、来店車両の多い時間帯を極力避けた搬出入計画を立て、待機車両が発生しないよう配慮する。

(5) 搬出入の経路上に学校が位置する場合の運行時間帯、交通整理員の配置等の配慮

・特になし。

8 その他の施設の配置及び運営方法に関する計画

(1) 歩行者の通行の利便の確保等のための計画

	具体的な内容等
歩行者通路確保のための対策	・主経路となる国道266号には歩道が整備されているため、特になし。
里道の付け替え、工事、用途廃止等の有無	(無) ・ 有 (→公共施設の管理者の同意等)
夜間照明等の設置の有無	無 ・ (有) (→具体的な内容) 位置：未定

9 その他 (特記事項)

特になし

10 交通量予測の変化等

別添資料「(仮称) ナフコ松橋店、ラ・ムー宇城店 交通処理計画報告書」参照



[騒音の発生に係る事項]

1 遮音壁を設置する場合にあっては、その位置及び高さを示す図面 [規則 § 4 I ⑧]

(1) 遮音壁の設置

遮音壁の有無	遮音壁の高さ	遮音壁の厚さ	遮音壁の材質・構造	遮音壁の位置
(無)・有	—	—	—	—
遮音壁の設置による悪影響に対する検討及び近隣住民との調整に関する具体的配慮				

(2) その他、施設と低層の住居が隣接している場合等における配慮 (緑地帯の確保等)
特になし

2 冷却塔、冷暖房設備の室外機又は送風機を設置する場合にあっては、それらの稼働時間帯及び位置を示す図面 [規則 § 4 I ⑨]

項 目	設置の有無	稼働時間帯	位 置
冷却塔	(無)・有	—	—
室外機	無・(有)	6:30~21:00/終日	別添「資料-8 騒音発生源位置図」参照
送風機	(無)・有	—	—
給排気口	無・(有)	6:30~21:00/終日	別添「資料-8 騒音発生源位置図」参照
その他 (冷凍冷蔵庫屋外機)		終 日	別添「資料-8 騒音発生源位置図」参照
その他 (キュービクル)		終 日	別添「資料-8 騒音発生源位置図」参照

※特別な事情による騒音の総合的な予測
該当なし

騒音の総合的な予測方法
該当なし

騒音規制法の特設施設の設置届出の有無

有：熊本県生活環境の保全等に関する条例に基づく「騒音に係る特設施設」の届出

該当する施設:圧縮機

(空気圧縮機にあっては原動機の定格出力が2.25キロワット以上7.5キロワット未満のもの、空気圧縮機以外の圧縮機にあっては原動機の定格出力が2.25キロワット以上のものに限る。)

3 平均的な状況を呈する日における等価騒音レベルの予測の結果及びその算出根拠

(1) 予測地点の選定及び環境基準等

別添「資料-9 騒音予測地点位置図」参照

予測地点	環境基準		規制基準	選定理由
	昼間	夜間	夜間	
A地点	60dB	50dB	50dB	A棟北側に設置される設備機器の稼働音、荷さばき施設及び廃棄物等保管施設から発生する作業音の影響を最も受けられる整骨院兼用住宅敷地内とした。
B地点	55dB	45dB	45dB	駐車場内を走行する来客車両走行音の影響を最も受けられる薬局敷地内とした。

※ 建物敷地東側には遊技施設、南側には店舗や事業所等が立地しており、騒音の影響を受ける住居等の立地がないことから予測地点を選定していない。

予測地点	環境基準		規制基準	選定理由
	昼間	夜間	夜間	
a地点	55dB	45dB	45dB	A棟北側に設置され、夜間発生する設備機器の稼働音及び荷さばき施設から発生する作業音の影響を最も受けられる敷地境界線上とした。
b地点	55dB	45dB	45dB	駐車場内を走行する来客車両走行音の影響を最も受けられる敷地境界線上とした。

※ 建物敷地東側には遊技施設、南側には店舗や事業所等が立地しており、騒音の影響を受ける住居等の立地がないことから予測地点を選定していない。

(2) 昼間の等価騒音レベルの予測〔規則§4I⑩〕

騒音発生源	基準距離における騒音レベル等		騒音継続時間 又は 騒音発生回数	予測地点までの距離(m)		各予測地点における等価騒音レベル(dB)		
	騒音レベル(dB)	※根拠		A地点	B地点	A地点	B地点	
1	室外機1	58.0	*1	6:30~21:00	125.7	208.0	15.6	11.2
2	室外機2	58.0	*1	6:30~21:00	124.9	208.2	15.7	11.2
3	室外機3	63.1	*1	6:30~21:00	111.5	212.5	21.8	16.2
4	室外機4	63.1	*1	6:30~21:00	110.8	212.9	21.8	16.1
5	室外機5	63.1	*1	6:30~21:00	110.1	213.2	21.9	16.1
6	室外機6	63.1	*1	6:30~21:00	109.4	213.5	21.9	16.1
7	室外機7	63.1	*1	6:30~21:00	108.6	213.9	22.0	16.1
8	室外機8	63.1	*1	6:30~21:00	107.9	214.3	22.0	16.1
9	室外機9	63.1	*1	6:30~21:00	107.2	214.7	22.1	16.1
10	室外機10	63.1	*1	6:30~21:00	106.6	215.0	22.1	16.1
11	室外機11	63.1	*1	6:30~21:00	106.0	215.4	22.2	16.0
12	室外機12	63.1	*1	6:30~21:00	105.3	215.8	22.3	16.0
13	室外機13	63.1	*1	6:30~21:00	104.6	216.2	22.3	16.0
14	室外機14	63.1	*1	6:30~21:00	104.0	216.6	22.4	16.0
15	室外機15	63.1	*1	6:30~21:00	103.3	217.1	22.4	16.0
16	室外機16	63.1	*1	6:30~21:00	102.8	217.4	22.5	16.0
17	室外機17	63.1	*1	6:30~21:00	53.4	176.4	28.1	17.8
18	室外機18	63.1	*1	6:30~21:00	52.4	175.3	28.3	17.8
19	室外機19	63.1	*1	6:30~21:00	51.5	174.2	28.5	17.9
20	室外機20	63.1	*1	6:30~21:00	50.5	173.1	28.6	17.9
21	室外機21	63.1	*1	6:30~21:00	48.5	172.1	29.0	18.0
22	室外機22	63.1	*1	6:30~21:00	47.8	172.7	29.1	18.0
23	室外機23	63.1	*1	6:30~21:00	46.8	173.4	29.3	17.9
24	室外機24	63.1	*1	6:30~21:00	46.1	174.0	29.4	17.9
25	室外機25	63.1	*1	6:30~21:00	38.6	176.7	31.0	17.8
26	室外機26	63.1	*1	6:30~21:00	37.4	175.7	31.2	17.8
27	室外機27	63.1	*1	6:30~21:00	36.1	174.9	31.5	17.8
28	室外機28	63.1	*1	6:30~21:00	35.0	174.0	31.8	17.9
29	室外機29	63.1	*1	6:30~21:00	24.1	163.5	35.1	18.4
30	室外機30	54.0	*1	6:30~21:00	23.2	162.3	26.3	9.4
31	室外機31	63.1	*1	6:30~21:00	59.5	132.2	27.2	20.3
32	室外機32	63.1	*1	6:30~21:00	60.8	131.6	27.0	20.3
33	室外機33	63.1	*1	6:30~21:00	62.1	131.0	26.8	20.4
34	室外機34	63.1	*1	6:30~21:00	63.3	130.5	26.7	20.4
35	室外機35	63.1	*1	6:30~21:00	64.6	129.9	26.5	20.4
36	室外機36	63.1	*1	6:30~21:00	65.9	129.4	26.3	20.5
37	室外機37	63.1	*1	6:30~21:00	67.2	128.9	26.2	20.5
38	室外機38	63.1	*1	6:30~21:00	68.5	128.4	26.0	20.5
39	室外機39	63.1	*1	6:30~21:00	69.8	127.9	25.8	20.6
40	室外機40	63.1	*1	6:30~21:00	71.1	127.4	25.7	20.6
41	室外機41	63.1	*1	6:30~21:00	72.5	126.9	25.5	20.6
42	室外機42	63.1	*1	6:30~21:00	73.9	126.4	25.3	20.7
43	室外機43	63.1	*1	6:30~21:00	75.2	126.0	25.2	20.7
44	室外機44	63.1	*1	6:30~21:00	76.5	125.5	25.0	20.7
45	室外機45	45.9	*1	終日	79.2	121.3	7.9	4.2
46	室外機46	56.1	*1	終日	79.2	120.2	18.1	14.5
47	室外機47	49.1	*1	終日	79.2	118.9	11.1	7.6
48	室外機48	62.0	*1	終日	64.1	124.2	25.9	20.1
49	室外機49	62.0	*1	終日	62.9	124.7	26.0	20.1
50	室外機50	62.0	*1	終日	61.5	125.4	26.2	20.0

*1 メーカー提供データより

騒音発生源		基準距離における騒音レベル等		騒音継続時間 又は 騒音発生回数	予測地点までの距離(m)		各予測地点における 等価騒音レベル(dB)		
		騒音レベル(dB)	※根拠		A地点	B地点	A地点	B地点	
定	51	室外機51	62.0	*1	終日	59.9	126.1	26.5	20.0
	52	室外機52	62.0	*1	終日	58.7	126.6	26.6	20.0
	53	室外機53	62.0	*1	終日	57.2	127.3	26.9	19.9
	54	室外機54	57.1	*1	終日	50.9	129.3	23.0	14.9
	55	室外機55	62.0	*1	終日	48.4	130.6	28.3	19.7
	56	室外機56	57.1	*1	終日	47.2	131.3	23.6	14.7
	57	室外機57	57.1	*1	終日	47.1	131.3	23.6	14.7
	58	室外機58	46.1	*1	終日	45.9	132.0	12.9	3.7
	59	室外機59	46.1	*1	終日	65.9	98.2	9.7	6.3
	60	室外機60	56.1	*1	終日	71.7	92.4	19.0	16.8
	61	室外機61	56.1	*1	終日	72.6	91.5	18.9	16.9
常	62	冷凍冷蔵庫屋外機1	50.2	*1	終日	49.7	129.9	16.3	7.9
	63	冷凍冷蔵庫屋外機2	43.4	*1	終日	65.1	99.0	7.1	3.5
	64	冷凍冷蔵庫屋外機3	59.2	*1	終日	73.6	90.6	21.9	20.1
	65	冷凍冷蔵庫屋外機4	45.5	*1	終日	74.6	89.6	8.0	6.5
	66	冷凍冷蔵庫屋外機5	50.2	*1	終日	75.4	88.9	12.7	11.2
	67	冷凍冷蔵庫屋外機6	59.6	*1	終日	73.0	91.1	22.3	20.4
	68	冷凍冷蔵庫屋外機7	66.1	*1	終日	74.7	89.4	28.6	27.1
	69	冷凍冷蔵庫屋外機8	62.6	*1	終日	76.9	87.3	24.9	23.8
	70	冷凍冷蔵庫屋外機9	62.6	*1	終日	74.6	89.5	25.1	23.6
	71	冷凍冷蔵庫屋外機10	66.1	*1	終日	76.6	87.5	28.4	27.3
	72	冷凍冷蔵庫屋外機11	62.6	*1	終日	78.6	85.6	24.7	24.0
騒音	73	排気口1	60.5	*1	6:30~21:00	140.2	203.1	17.2	13.9
	74	排気口2	60.5	*1	6:30~21:00	139.1	203.2	17.2	13.9
	75	排気口3	55.0	*1	6:30~21:00	22.4	160.0	27.6	10.5
	76	排気口4	60.5	*1	6:30~21:00	31.9	145.0	30.0	16.9
	77	排気口5	60.5	*1	6:30~21:00	37.3	141.8	28.7	17.1
	78	排気口6	60.5	*1	6:30~21:00	42.1	139.1	27.6	17.2
	79	排気口7	60.5	*1	6:30~21:00	48.8	135.6	26.3	17.5
	80	排気口8	60.5	*1	6:30~21:00	56.3	131.9	25.1	17.7
	81	排気口9	60.5	*1	6:30~21:00	62.7	129.1	24.2	17.9
	82	排気口10	60.5	*1	6:30~21:00	68.0	126.9	23.4	18.0
	83	排気口11	60.5	*1	6:30~21:00	74.3	124.5	22.7	18.2
	84	排気口12	60.5	*1	6:30~21:00	79.4	122.8	22.1	18.3
	85	排気口13	60.5	*1	6:30~21:00	86.4	120.8	21.4	18.5
	86	排気口14	60.5	*1	6:30~21:00	92.8	119.3	20.7	18.6
	87	排気口15	55.0	*1	6:30~21:00	112.9	149.3	13.5	11.1
	88	排気口16	55.0	*1	6:30~21:00	113.8	149.2	13.5	11.1
	音	89	排気口17	50.5	*1	終日	46.8	125.0	17.1
90		排気口18	42.5	*1	終日	50.0	117.8	8.5	1.1
91		排気口19	50.5	*1	終日	65.3	98.9	14.2	10.6
92		排気口20	54.0	*1	終日	84.6	117.0	15.5	12.6
93		排気口21	41.5	*1	終日	56.3	122.3	6.5	-
94		排気口22	43.5	*1	終日	55.3	122.9	8.6	1.7
95		排気口23	43.5	*1	終日	54.0	123.6	8.9	1.7
96		排気口24	43.5	*1	終日	51.9	121.8	9.2	1.8
97		排気口25	54.0	*1	終日	52.2	120.5	19.6	12.4
98		排気口26	43.5	*1	終日	55.4	113.5	8.6	2.4
99		排気口27	41.5	*1	終日	55.6	112.8	6.6	0.5
100		排気口28	54.0	*1	終日	55.9	112.3	19.1	13.0

*1 メーカー提供データより

*7 各予測地点における等価騒音レベル (dB)欄に示す記号「-」は、デシベルの計算上マイナスの値を示す。

騒音発生源			基準距離における騒音レベル等		騒音継続時間 又は 騒音発生回数	予測地点までの距離(m)		各予測地点における等価騒音レベル(dB)	
			騒音レベル(dB)	※根拠		A地点	B地点	A地点	B地点
定常騒音	101	給気口1	57.0	*1	終日	46.0	127.9	23.7	14.9
	102	給気口2	57.0	*1	終日	55.7	109.3	22.1	16.2
	103	キュービクル1	52.2	*2	終日	18.0	157.5	27.1	8.3
	104	キュービクル2	52.0	*2	終日	82.4	81.8	13.7	13.7
変動騒音	※	来客車両走行音	74.0	*3	1,339台×2回	-	-	37.4	40.8
	※	搬出入車両走行音	83.5	*3	25台×1~2回	-	-	33.6	20.9
	※	廃棄物収集車両走行音	83.5	*3	6台×1~2回	-	-	26.7	14.2
	105	搬出入車両後進警報ブザー音	90.0	*4	10台×27秒	68.1	195.7	30.0	20.9
	106	搬出入車両後進警報ブザー音	90.0	*4	15台×17秒	34.3	135.6	35.8	23.9
	107	廃棄物収集車両後進警報ブザー音	90.0	*4	3台×27秒	68.1	195.7	24.8	15.7
	108	廃棄物収集車両後進警報ブザー音	90.0	*4	3台×17秒	34.3	135.6	28.8	16.9
	109	廃棄物収集作業音(圧縮)	90.0	*4	3台×300秒	58.5	184.6	36.6	26.6
	110	廃棄物収集作業音(圧縮)	90.0	*4	3台×300秒	46.4	120.6	38.6	30.3
	111	廃棄物収集作業音(非圧縮)	85.0	*4	3台×90秒	58.5	184.6	26.4	16.4
	112	廃棄物収集作業音(非圧縮)	85.0	*4	3台×90秒	46.4	120.6	28.4	20.1
	113	搬出入車両アイドリング音	78.6	*4	4台×1200秒	46.4	120.6	34.5	26.2
	114	台車走行音	71.0	*4	10台×6秒×10回	51.8	177.4	16.9	6.2
	115	台車走行音	71.0	*4	15台×6秒×10回	52.8	111.6	18.4	11.9
	衝撃騒音	116	荷下ろし音	74.4	*5	10台×20回	51.8	177.4	15.5
117		荷下ろし音	74.4	*5	15台×20回	52.8	111.6	17.1	10.6
118		搬出入車両荷台扉開音	75.6	*5	10台×1回	51.7	177.4	3.7	-
119		搬出入車両荷台扉開音	75.6	*5	15台×1回	52.8	111.6	5.3	-
120		搬出入車両荷台扉閉音	77.5	*5	10台×1回	51.7	177.4	5.6	-
121		搬出入車両荷台扉閉音	77.5	*5	15台×1回	52.8	111.6	7.2	0.7
122		搬出入車両座席扉開閉音	79.3	*5	10台×2回	58.4	184.6	9.4	-
123		搬出入車両座席扉開閉音	79.3	*5	15台×2回	46.4	120.6	13.2	4.9
124		搬出入車両エンジン始動音	78.7	*5	10台×1回	58.5	184.6	5.8	-
125		搬出入車両エンジン始動音	78.7	*5	11台×2回	46.4	120.6	8.2	-

昼間(午前6時~午後10時)の等価騒音レベル

地点名	用途地域	地域の類型	予測結果	基準値
A地点	無指定地域	C 類型	48.2 dB	60 dB
B地点	第2種住居地域	B 類型	43.3 dB	55 dB

*1 メーカー提供データより

*2 既存類似店舗調査結果より(等価騒音レベル)

*3 ASJ Model 2003より

*4 騒音予測の手引きより

*5 既存類似店舗調査結果より(単発騒音暴露レベル)

*6 騒音予測地点A、Bは、資料-9に示す。

A地点:建物敷地北側整骨院兼用住宅敷地内(高さ1.5m)

B地点:建物敷地西側薬局敷地内(高さ0.6m)

*7 各予測地点における等価騒音レベル(dB)欄に示す記号「-」は、デシベルの計算上マイナスの値を示す。

<評価>

予測の結果、昼間の等価騒音レベルは基準値を満足するものであり、出店計画に伴い店舗から発生する騒音が周辺地域へ与える影響は少ないものと推察された。

(3) 夜間の等価騒音レベルの予測

騒音発生源	基準距離における騒音レベル等		騒音継続時間 又は 騒音発生回数	予測地点までの距離(m)		各予測地点における等価騒音レベル(dB)				
	騒音レベル(dB)	※根拠		A地点	B地点	A地点	B地点			
定	45	室外機45	45.9	*1	終日	79.2	121.3	7.9	4.2	
	46	室外機46	56.1	*1	終日	79.2	120.2	18.1	14.5	
	47	室外機47	49.1	*1	終日	79.2	118.9	11.1	7.6	
	48	室外機48	62.0	*1	終日	64.1	124.2	25.9	20.1	
	49	室外機49	62.0	*1	終日	62.9	124.7	26.0	20.1	
	50	室外機50	62.0	*1	終日	61.5	125.4	26.2	20.0	
	51	室外機51	62.0	*1	終日	59.9	126.1	26.5	20.0	
	52	室外機52	62.0	*1	終日	58.7	126.6	26.6	20.0	
	53	室外機53	62.0	*1	終日	57.2	127.3	26.9	19.9	
	54	室外機54	57.1	*1	終日	50.9	129.3	23.0	14.9	
	55	室外機55	62.0	*1	終日	48.4	130.6	28.3	19.7	
	56	室外機56	57.1	*1	終日	47.2	131.3	23.6	14.7	
	57	室外機57	57.1	*1	終日	47.1	131.3	23.6	14.7	
	58	室外機58	46.1	*1	終日	45.9	132.0	12.9	3.7	
	59	室外機59	46.1	*1	終日	65.9	98.2	9.7	6.3	
	60	室外機60	56.1	*1	終日	71.7	92.4	19.0	16.8	
	61	室外機61	56.1	*1	終日	72.6	91.5	18.9	16.9	
	常	62	冷凍冷蔵庫屋外機1	50.2	*1	終日	49.7	129.9	16.3	7.9
		63	冷凍冷蔵庫屋外機2	43.4	*1	終日	65.1	99.0	7.1	3.5
		64	冷凍冷蔵庫屋外機3	59.2	*1	終日	73.6	90.6	21.9	20.1
		65	冷凍冷蔵庫屋外機4	45.5	*1	終日	74.6	89.6	8.0	6.5
		66	冷凍冷蔵庫屋外機5	50.2	*1	終日	75.4	88.9	12.7	11.2
		67	冷凍冷蔵庫屋外機6	59.6	*1	終日	73.0	91.1	22.3	20.4
		68	冷凍冷蔵庫屋外機7	66.1	*1	終日	74.7	89.4	28.6	27.1
		69	冷凍冷蔵庫屋外機8	62.6	*1	終日	76.9	87.3	24.9	23.8
		70	冷凍冷蔵庫屋外機9	62.6	*1	終日	74.6	89.5	25.1	23.6
		71	冷凍冷蔵庫屋外機10	66.1	*1	終日	76.6	87.5	28.4	27.3
		72	冷凍冷蔵庫屋外機11	62.6	*1	終日	78.6	85.6	24.7	24.0
	騒	89	排気口17	50.5	*1	終日	46.8	125.0	17.1	8.6
		90	排気口18	42.5	*1	終日	50.0	117.8	8.5	1.1
		91	排気口19	50.5	*1	終日	65.3	98.9	14.2	10.6
92		排気口20	54.0	*1	終日	84.6	117.0	15.5	12.6	
93		排気口21	41.5	*1	終日	56.3	122.3	6.5	-	
94		排気口22	43.5	*1	終日	55.3	122.9	8.6	1.7	
95		排気口23	43.5	*1	終日	54.0	123.6	8.9	1.7	
96		排気口24	43.5	*1	終日	51.9	121.8	9.2	1.8	
97		排気口25	54.0	*1	終日	52.2	120.5	19.6	12.4	
98		排気口26	43.5	*1	終日	55.4	113.5	8.6	2.4	
99		排気口27	41.5	*1	終日	55.6	112.8	6.6	0.5	
100		排気口28	54.0	*1	終日	55.9	112.3	19.1	13.0	
音	101	給気口1	57.0	*1	終日	46.0	127.9	23.7	14.9	
	102	給気口2	57.0	*1	終日	55.7	109.3	22.1	16.2	
	103	キュービクル1	52.2	*2	終日	18.0	157.5	27.1	8.3	
	104	キュービクル2	52.0	*2	終日	82.4	81.8	13.7	13.7	
変	※	来客車両走行音	74.0	*3	53台×2回	-	-	26.4	29.8	
	※	搬出入車両走行音	83.5	*3	9台×1~2回	-	-	34.1	21.2	
動	115	台車走行音	71.0	*4	9台×6秒×10回	52.8	111.6	19.2	12.7	

変動：変動騒音を示す。

*1 メーカー提供データより

*2 既存類似店舗調査結果より（等価騒音レベル）

*3 ASJ Model 2003より

*4 騒音予測の手引きより

*7 各予測地点における等価騒音レベル（dB）欄に示す記号「-」は、デシベルの計算上マイナスの値を示す。

騒音発生源		基準距離における騒音レベル等		騒音継続時間 又は 騒音発生回数	予測地点までの距離(m)		各予測地点における等価騒音レベル(dB)		
		騒音レベル(dB)	※根拠		A地点	B地点	A地点	B地点	
衝撃騒音	117	荷下ろし音	74.4	*5	9台×20回	52.8	111.6	17.9	11.4
	119	搬出入車両荷台扉開音	75.6	*5	9台×1回	52.8	111.6	6.0	-
	121	搬出入車両荷台扉閉音	77.5	*5	9台×1回	52.8	111.6	7.9	1.4
	123	搬出入車両座席扉開閉音	79.3	*5	9台×2回	46.4	120.6	14.0	5.7
	125	搬出入車両エンジン始動音	78.7	*5	9台×1回	46.4	120.6	10.3	2.0

夜間(午後10時～午前6時)の等価騒音レベル

地点名	用途地域	地域の類型	予測結果	基準値
A地点	無指定地域	C 類型	40.6 dB	50 dB
B地点	第2種住居地域	B 類型	36.3 dB	45 dB

*5 既存類似店舗調査結果より(単発騒音暴露レベル)

*6 騒音予測地点A、Bは、資料-9に示す。

A地点:建物敷地北側整骨院兼用住宅敷地内(高さ1.5m)

B地点:建物敷地西側薬局敷地内(高さ0.6m)

*7 各予測地点における等価騒音レベル(dB)欄に示す記号「-」は、デシベルの計算上マイナスの値を示す。

<評価>

予測の結果、夜間の等価騒音レベルは基準値を満足するものであり、出店計画に伴い店舗から発生する騒音が周辺地域へ与える影響は少ないものと推察された。

4 夜間において大規模小売店舗の施設の運営に伴い騒音が発生することが見込まれる場合にあっては、その騒音の発生源ごとの騒音レベルの最大値の予測の結果及びその算出根拠 [規則 § 4 I ⑩]

<夜間（午後10時～午前6時）において発生することが見込まれる騒音>

騒音発生源	基準距離における騒音レベル等		騒音継続時間 又は 騒音発生回数	予測地点までの距離(m)		各予測地点における騒音レベル(dB)	
	騒音レベル(dB)	※根拠		a 地点	b 地点	a 地点	b 地点
45 室外機45	45.9	*1	終日	68.3	92.7	9.2	6.6
46 室外機46	56.1	*1	終日	68.3	91.6	19.4	16.9
47 室外機47	49.1	*1	終日	68.3	90.4	12.4	10.0
48 室外機48	62.0	*1	終日	53.3	97.4	27.5	22.2
49 室外機49	62.0	*1	終日	52.1	98.0	27.7	22.2
50 室外機50	62.0	*1	終日	50.7	98.8	27.9	22.1
51 室外機51	62.0	*1	終日	49.1	99.8	28.2	22.0
52 室外機52	62.0	*1	終日	47.9	100.5	28.4	22.0
53 室外機53	62.0	*1	終日	46.4	101.3	28.7	21.9
54 室外機54	57.1	*1	終日	40.1	104.2	25.0	16.7
55 室外機55	62.0	*1	終日	37.6	105.8	30.5	21.5
56 室外機56	57.1	*1	終日	36.4	106.7	25.9	16.5
57 室外機57	57.1	*1	終日	36.3	106.7	25.9	16.5
58 室外機58	46.1	*1	終日	35.1	107.6	15.2	5.5
59 室外機59	46.1	*1	終日	58.7	79.3	10.7	8.1
60 室外機60	56.1	*1	終日	64.8	74.5	19.9	18.7
61 室外機61	56.1	*1	終日	65.8	73.9	19.7	18.7
62 冷凍冷蔵庫屋外機1	50.2	*1	終日	38.9	105.0	18.4	9.8
63 冷凍冷蔵庫屋外機2	43.4	*1	終日	58.0	80.3	8.1	5.3
64 冷凍冷蔵庫屋外機3	59.2	*1	終日	66.9	73.3	22.7	21.9
65 冷凍冷蔵庫屋外機4	45.5	*1	終日	68.1	72.7	8.8	8.3
66 冷凍冷蔵庫屋外機5	50.2	*1	終日	68.9	72.3	13.4	13.0
67 冷凍冷蔵庫屋外機6	59.6	*1	終日	66.0	73.0	23.2	22.3
68 冷凍冷蔵庫屋外機7	66.1	*1	終日	67.8	71.9	29.5	29.0
69 冷凍冷蔵庫屋外機8	62.6	*1	終日	70.3	70.7	25.7	25.6
70 冷凍冷蔵庫屋外機9	62.6	*1	終日	67.5	71.1	26.0	25.6
71 冷凍冷蔵庫屋外機10	66.1	*1	終日	69.6	69.8	29.2	29.2
72 冷凍冷蔵庫屋外機11	62.6	*1	終日	71.8	68.7	25.5	25.9
89 排気口17	50.5	*1	終日	36.6	101.6	19.2	10.4
90 排気口18	42.5	*1	終日	40.8	95.5	10.3	2.9
91 排気口19	50.5	*1	終日	58.1	80.0	15.2	12.4
92 排気口20	54.0	*1	終日	73.8	88.1	16.6	15.1
93 排気口21	41.5	*1	終日	45.7	97.2	8.3	1.7
94 排気口22	43.5	*1	終日	44.7	98.0	10.5	3.7
95 排気口23	43.5	*1	終日	43.5	98.8	10.7	3.6
96 排気口24	43.5	*1	終日	41.6	97.9	11.1	3.7
97 排気口25	54.0	*1	終日	42.1	96.7	21.5	14.3
98 排気口26	43.5	*1	終日	46.1	90.8	10.2	4.3
99 排気口27	41.5	*1	終日	46.3	90.2	8.2	2.4
100 排気口28	54.0	*1	終日	46.7	89.8	20.6	14.9
101 給気口1	57.0	*1	終日	35.5	104.1	26.0	16.7
102 給気口2	57.0	*1	終日	47.7	88.8	23.4	18.0
103 キュービクル1	52.2	*2	終日	8.4	135.4	33.7	9.6
104 キュービクル2	52.0	*2	終日	75.1	63.3	14.5	16.0
※ 来客車両走行音	74.0	*3	53台×2回	91.3	22.7	34.8	46.9
※ 搬出入車両走行音	83.5	*3	9台×1～2回	7.8	99.7	65.7	43.5
115 台車走行音	77.0	*4	9台×6秒×10回	45.2	91.6	43.9	37.8

変動：変動騒音を示す。

*1 メーカー提供データより

*2 既存類似店舗調査結果より（等価騒音レベル）

*3 ASJ Model 2003より

*4 騒音予測の手引きより

騒音発生源			基準距離における騒音レベル等		騒音継続時間 又は 騒音発生回数	予測地点までの距離(m)		各予測地点における騒音レベル(dB)	
			騒音レベル(dB)	※根拠		a地点	b地点	a地点	b地点
衝撃騒音	117	荷下ろし音	76.7	*5	9台×20回	45.2	91.6	43.6	37.5
	119	搬出入車両荷台扉開音	77.9	*5	9台×1回	45.2	91.6	44.8	38.7
	121	搬出入車両荷台扉閉音	79.5	*5	9台×1回	45.2	91.6	46.4	40.3
	123	搬出入車両座席扉開閉音	81.1	*5	9台×2回	37.3	98.7	49.7	41.2
	125	搬出入車両エンジン始動音	80.7	*5	9台×1回	37.3	98.7	49.3	40.8
夜間(午後10時～午前6時)の騒音レベルの最大値									
地点名	用途地域		区域の区分		予測結果	基準値			
a地点	第2種住居地域		第2種区域		65.7dB	45dB			
b地点	第2種住居地域		第2種区域		48.8dB	45dB			

*5 既存類似店舗調査結果より(単発騒音暴露レベル)

*6 騒音予測地点a、bは、資料-9示す。

a地点:建物敷地北側境界上(高さ1.5m)

b地点:建物敷地西側境界上(高さ0.0m)

○ <評価>

予測の結果、全ての地点において自動車走行音及び荷さばき作業に伴い発生する騒音の影響により基準値を上回ることが予測された。

※特別な事情による発生する騒音ごとの予測
該当なし

発生する騒音ごとの予測方法
該当なし

[基準値を超過する場合の対策(または対策不要の理由)]

基準値を超過する車両走行音は、特定工場等において発生する騒音の規制に関する基準に基づき「騒音計の指示値が不規則かつ大幅に変動する場合」に該当することから、騒音規制法における騒音評価量90%レンジ上端値で見ると、夜間の時間帯(480分)に対して、a地点では約6分間(発生時間率1.2%)、b地点では約9分間(発生時間率1.8%)が基準値を上回ることになるが、規制基準は満足するため、周辺住居等に与える騒音の影響は比較的小さいものと推察される。

○ 開店後、店舗から発生する騒音によって、苦情等が発生した際には、発生源対策を含め誠意を持って対応いたします。

a 地点における騒音レベル最大値の予測結果

騒音発生源				基準距離 における 騒音レベル (dB)	予測地点 までの 距離(m)	距離減衰量 (dB)	回折減衰量 (dB)	予測地点 における 騒音レベル (dB)	
番号	機器名称	高さ							
定	45	室外機45	0.3	45.9	68.3	36.7	-	9.2	
	46	室外機46	0.5	56.1	68.3	36.7	-	19.4	
	47	室外機47	0.4	49.1	68.3	36.7	-	12.4	
	48	室外機48	0.7	62.0	53.3	34.5	-	27.5	
	49	室外機49	0.7	62.0	52.1	34.3	-	27.7	
	50	室外機50	0.7	62.0	50.7	34.1	-	27.9	
	51	室外機51	0.7	62.0	49.1	33.8	-	28.2	
	52	室外機52	0.7	62.0	47.9	33.6	-	28.4	
	53	室外機53	0.7	62.0	46.4	33.3	-	28.7	
	54	室外機54	0.5	57.1	40.1	32.1	-	25.0	
	55	室外機55	0.7	62.0	37.6	31.5	-	30.5	
	56	室外機56	0.3	57.1	36.4	31.2	-	25.9	
	57	室外機57	1.0	57.1	36.3	31.2	-	25.9	
	58	室外機58	0.3	46.1	35.1	30.9	-	15.2	
	59	室外機59	0.3	46.1	58.7	35.4	-	10.7	
	60	室外機60	0.5	56.1	64.8	36.2	-	19.9	
	61	室外機61	0.5	56.1	65.8	36.4	-	19.7	
	常	62	冷凍冷蔵庫屋外機1	0.4	50.2	38.9	31.8	-	18.4
		63	冷凍冷蔵庫屋外機2	0.4	43.4	58.0	35.3	-	8.1
		64	冷凍冷蔵庫屋外機3	0.8	59.2	66.9	36.5	-	22.7
		65	冷凍冷蔵庫屋外機4	0.4	45.5	68.1	36.7	-	8.8
		66	冷凍冷蔵庫屋外機5	0.4	50.2	68.9	36.8	-	13.4
		67	冷凍冷蔵庫屋外機6	2.0	59.6	66.0	36.4	-	23.2
		68	冷凍冷蔵庫屋外機7	2.0	66.1	67.8	36.6	-	29.5
		69	冷凍冷蔵庫屋外機8	2.0	62.6	70.3	36.9	-	25.7
		70	冷凍冷蔵庫屋外機9	2.0	62.6	67.5	36.6	-	26.0
		71	冷凍冷蔵庫屋外機10	2.0	66.1	69.6	36.9	-	29.2
		72	冷凍冷蔵庫屋外機11	2.0	62.6	71.8	37.1	-	25.5
	騒	89	排気口17	4.0	50.5	36.6	31.3	-	19.2
		90	排気口18	4.0	42.5	40.8	32.2	-	10.3
		91	排気口19	4.0	50.5	58.1	35.3	-	15.2
92		排気口20	5.5	54.0	73.8	37.4	-	16.6	
93		排気口21	5.5	41.5	45.7	33.2	-	8.3	
94		排気口22	6.5	43.5	44.7	33.0	-	10.5	
95		排気口23	6.5	43.5	43.5	32.8	-	10.7	
96		排気口24	6.5	43.5	41.6	32.4	-	11.1	
97		排気口25	5.5	54.0	42.1	32.5	-	21.5	
98		排気口26	6.5	43.5	46.1	33.3	-	10.2	
99		排気口27	5.5	41.5	46.3	33.3	-	8.2	
100		排気口28	5.5	54.0	46.7	33.4	-	20.6	
音		101	給気口1	4.0	57.0	35.5	31.0	-	26.0
	102	給気口2	4.0	57.0	47.7	33.6	-	23.4	
	103	キュービクル1	1.5	52.2	8.4	18.5	-	33.7	
	104	キュービクル2	1.5	52.0	75.1	37.5	-	14.5	
変	115	台車走行音	0.0	77.0	45.2	33.1	-	43.9	
	衝撃騒音	117	荷下ろし音	0.2	76.7	45.2	33.1	-	43.6
		119	搬出入車両荷台扉開音	1.1	77.9	45.2	33.1	-	44.8
		121	搬出入車両荷台扉閉音	1.1	79.5	45.2	33.1	-	46.4
		123	搬出入車両座席扉開閉音	1.3	81.1	37.3	31.4	-	49.7
		125	搬出入車両エンジン始動音	0.4	80.7	37.3	31.4	-	49.3
※	来客車両走行音(線分番号12-1)	-1.2	74.0	91.3	39.2	-	34.8		
※	搬出入車両走行音(線分番号5-3)	0.6	83.5	7.8	17.8	-	65.7		
		騒音レベル最大値						65.7	
		基準値						45	

変：変動騒音を示す。

※ 夜間に発生する騒音レベル最大値を評価する上で、荷さばき作業に伴い発生する騒音は同時に発生することがないため、予測地点において、最も騒音レベルが高い値を用いて評価を行う。

荷さばき作業音が基準値を上回る時間の算出は、発生台数、発生回数及び発生時間より、又、自動車走行音が基準値を上回る時間の算出は、線分の Δt と発生回数より求める。

荷さばき作業音（音源番号121、123、125）

$$\begin{aligned} \text{超過時間} &= \text{発生台数} \times \text{騒音発生回数} \times \text{発生時間} \\ &= (9 \times 1 \times 1) + (9 \times 2 \times 1) + (9 \times 1 \times 1) \\ &= 36 \text{秒} \end{aligned}$$

搬出入車両走行音（線分番号4-1、4-2、4-3、5-1、5-2、5-3、6-1、6-2、6-3、7-1、7-2、7-3）

$$\begin{aligned} \text{超過時間} &= \Delta t \times \text{騒音発生回数} \\ &= (3.41 \times 3) \times 18 + (2.38 \times 3 + 1.09 \times 3 + 1.02 \times 3) \times 9 \\ &= 305.37 \text{秒} \end{aligned}$$

超過時間＝荷さばき作業音＋搬出入車両走行音

$$\begin{aligned} &= 36 \text{秒} + 305.37 \text{秒} \\ &= 341.37 \text{秒} \approx 6 \text{分間} \quad (\text{発生時間率} 1.2\%) \end{aligned}$$

b地点における騒音レベル最大値の予測結果

騒音発生源				基準距離 における 騒音レベル (dB)	予測地点 までの 距離(m)	距離減衰量 (dB)	回折減衰量 (dB)	予測地点 における 騒音レベル (dB)	
	番号	機器名称	高さ						
定	45	室外機45	0.3	45.9	92.7	39.3	-	6.6	
	46	室外機46	0.5	56.1	91.6	39.2	-	16.9	
	47	室外機47	0.4	49.1	90.4	39.1	-	10.0	
	48	室外機48	0.7	62.0	97.4	39.8	-	22.2	
	49	室外機49	0.7	62.0	98.0	39.8	-	22.2	
	50	室外機50	0.7	62.0	98.8	39.9	-	22.1	
	51	室外機51	0.7	62.0	99.8	40.0	-	22.0	
	52	室外機52	0.7	62.0	100.5	40.0	-	22.0	
	53	室外機53	0.7	62.0	101.3	40.1	-	21.9	
	54	室外機54	0.5	57.1	104.2	40.4	-	16.7	
常	55	室外機55	0.7	62.0	105.8	40.5	-	21.5	
	56	室外機56	0.3	57.1	106.7	40.6	-	16.5	
	57	室外機57	1.0	57.1	106.7	40.6	-	16.5	
	58	室外機58	0.3	46.1	107.6	40.6	-	5.5	
	59	室外機59	0.3	46.1	79.3	38.0	-	8.1	
	60	室外機60	0.5	56.1	74.5	37.4	-	18.7	
	61	室外機61	0.5	56.1	73.9	37.4	-	18.7	
	62	冷凍冷蔵庫屋外機1	0.4	50.2	105.0	40.4	-	9.8	
	63	冷凍冷蔵庫屋外機2	0.4	43.4	80.3	38.1	-	5.3	
	64	冷凍冷蔵庫屋外機3	0.8	59.2	73.3	37.3	-	21.9	
騒	65	冷凍冷蔵庫屋外機4	0.4	45.5	72.7	37.2	-	8.3	
	66	冷凍冷蔵庫屋外機5	0.4	50.2	72.3	37.2	-	13.0	
	67	冷凍冷蔵庫屋外機6	2.0	59.6	73.0	37.3	-	22.3	
	68	冷凍冷蔵庫屋外機7	2.0	66.1	71.9	37.1	-	29.0	
	69	冷凍冷蔵庫屋外機8	2.0	62.6	70.7	37.0	-	25.6	
	70	冷凍冷蔵庫屋外機9	2.0	62.6	71.1	37.0	-	25.6	
	71	冷凍冷蔵庫屋外機10	2.0	66.1	69.8	36.9	-	29.2	
	72	冷凍冷蔵庫屋外機11	2.0	62.6	68.7	36.7	-	25.9	
	音	89	排気口17	4.0	50.5	101.6	40.1	-	10.4
		90	排気口18	4.0	42.5	95.5	39.6	-	2.9
91		排気口19	4.0	50.5	80.0	38.1	-	12.4	
92		排気口20	5.5	54.0	88.1	38.9	-	15.1	
93		排気口21	5.5	41.5	97.2	39.8	-	1.7	
94		排気口22	6.5	43.5	98.0	39.8	-	3.7	
95		排気口23	6.5	43.5	98.8	39.9	-	3.6	
96		排気口24	6.5	43.5	97.9	39.8	-	3.7	
97		排気口25	5.5	54.0	96.7	39.7	-	14.3	
98		排気口26	6.5	43.5	90.8	39.2	-	4.3	
変	99	排気口27	5.5	41.5	90.2	39.1	-	2.4	
	100	排気口28	5.5	54.0	89.8	39.1	-	14.9	
	101	給気口1	4.0	57.0	104.1	40.3	-	16.7	
	102	給気口2	4.0	57.0	88.8	39.0	-	18.0	
	103	キュービクル1	1.5	52.2	135.4	42.6	-	9.6	
	104	キュービクル2	1.5	52.0	63.3	36.0	-	16.0	
	衝撃騒音	115	台車走行音	0.0	77.0	91.6	39.2	-	37.8
		117	荷下ろし音	0.2	76.7	91.6	39.2	-	37.5
		119	搬出入車両荷台扉開音	1.1	77.9	91.6	39.2	-	38.7
		121	搬出入車両荷台扉閉音	1.1	79.5	91.6	39.2	-	40.3
123		搬出入車両座席扉開閉音	1.3	81.1	98.7	39.9	-	41.2	
125		搬出入車両エンジン始動音	0.4	80.7	98.7	39.9	-	40.8	
※		来客車両走行音(線分番号13-2)	-0.4	74.0	22.7	27.1	-	46.9	
※	搬出入車両走行音(線分番号7-3)	0.4	83.5	99.7	40.0	-	43.5		
								騒音レベル最大値	
								48.8	
								基準値	
								45	

変：変動騒音を示す。

※ 夜間に発生する騒音レベル最大値を評価する上で、荷さばき作業に伴い発生する騒音は同時に発生することがないため、予測地点において、最も騒音レベルが高い値を用いて評価を行う。

自動車走行音が基準値を上回る時間の算出は、線分の Δt と発生回数より求める。
来客車両走行音（線分番号13-1、13-2、13-3）

$$\begin{aligned} \text{超過時間} &= \Delta t \times \text{騒音発生回数} \\ &= (1.66 \times 3) \times 104 \\ &= 517.92 \text{秒} \approx 9 \text{分間} \quad (\text{発生時間率} 1.8\%) \end{aligned}$$

5 騒音の予測と騒音対策

(1) 荷さばき施設及び作業にかかる騒音対策の概要

項目	具体的な騒音対策の内容
荷さばき施設の配置等	別添「資料-3 平面図兼配置図」に記載
荷さばき施設の騒音対策	・荷さばき施設は、十分な作業スペースを確保するとともに、搬出入計画に基づいて行うことで、作業時間の短縮に努める。
荷さばき作業の騒音対策	・荷さばき車両のアイドリング禁止を徹底するとともに、業者及び作業員には騒音防止の意識を徹底させる（但し、エンジンを停止することができない保冷車のアイドリングは除く）。 ・荷さばき作業は作業計画に基づき行い、作業員に対して騒音防止の意識を徹底する。

(2) BGM等の営業宣伝活動の予定

BGM等の使用
(無・有)

使用時間帯	拡声器の数	拡声器の容量	拡声器の配置	具体的な騒音対策の内容
—	—	—	—	—

(3) 冷却塔、冷暖房設備の室外機又は送風機等の規模・能力・騒音レベル等

No.	項目		設置の有無	規模・能力	騒音レベル (dB)	騒音対策等
	種類	形式				
1	室外機1	ROA-RP1603HS	有	圧縮機出力3.61kW	58.0	・低騒音化型の機器を導入する。 ・定期的に保守点検を実施し、故障等による異音の発生を防止する。
2	室外機2	ROA-RP1123HS	有	圧縮機出力2.16kW	58.0	
3	室外機3	ROA-RP2803HS	有	圧縮機出力7.16kW	63.1	
4	室外機4	ROA-RP2803HS	有	圧縮機出力7.16kW	63.1	
5	室外機5	ROA-RP2803HS	有	圧縮機出力7.16kW	63.1	
6	室外機6	ROA-RP2803HS	有	圧縮機出力7.16kW	63.1	
7	室外機7	ROA-RP2803HS	有	圧縮機出力7.16kW	63.1	
8	室外機8	ROA-RP2803HS	有	圧縮機出力7.16kW	63.1	
9	室外機9	ROA-RP2803HS	有	圧縮機出力7.16kW	63.1	
10	室外機10	ROA-RP2803HS	有	圧縮機出力7.16kW	63.1	
11	室外機11	ROA-RP2803HS	有	圧縮機出力7.16kW	63.1	
12	室外機12	ROA-RP2803HS	有	圧縮機出力7.16kW	63.1	
13	室外機13	ROA-RP2803HS	有	圧縮機出力7.16kW	63.1	
14	室外機14	ROA-RP2803HS	有	圧縮機出力7.16kW	63.1	
15	室外機15	ROA-RP2803HS	有	圧縮機出力7.16kW	63.1	
16	室外機16	ROA-RP2803HS	有	圧縮機出力7.16kW	63.1	
17	室外機17	ROA-RP2803HS	有	圧縮機出力7.16kW	63.1	
18	室外機18	ROA-RP2803HS	有	圧縮機出力7.16kW	63.1	
19	室外機19	ROA-RP2803HS	有	圧縮機出力7.16kW	63.1	
20	室外機20	ROA-RP2803HS	有	圧縮機出力7.16kW	63.1	
21	室外機21	ROA-RP2803HS	有	圧縮機出力7.16kW	63.1	
22	室外機22	ROA-RP2803HS	有	圧縮機出力7.16kW	63.1	
23	室外機23	ROA-RP2803HS	有	圧縮機出力7.16kW	63.1	
24	室外機24	ROA-RP2803HS	有	圧縮機出力7.16kW	63.1	
25	室外機25	ROA-RP2803HS	有	圧縮機出力7.16kW	63.1	
26	室外機26	ROA-RP2803HS	有	圧縮機出力7.16kW	63.1	
27	室外機27	ROA-RP2803HS	有	圧縮機出力7.16kW	63.1	

No.	項 目		設置の有無	規模・能力	騒音レベル (dB)	騒音対策等
	種 類	形 式				
28	室外機28	ROA-RP2803HS	有	圧縮機出力7.16kW	63.1	・低騒音化型の機器を導入する。 ・定期的に保守点検を実施し、故障等による異音の発生を防止する。
29	室外機29	ROA-RP2803HS	有	圧縮機出力7.16kW	63.1	
30	室外機30	ROA-RP803HS	有	圧縮機出力1.65kW	54.0	
31	室外機31	ROA-RP2803HS	有	圧縮機出力7.16kW	63.1	
32	室外機32	ROA-RP2803HS	有	圧縮機出力7.16kW	63.1	
33	室外機33	ROA-RP2803HS	有	圧縮機出力7.16kW	63.1	
34	室外機34	ROA-RP2803HS	有	圧縮機出力7.16kW	63.1	
35	室外機35	ROA-RP2803HS	有	圧縮機出力7.16kW	63.1	
36	室外機36	ROA-RP2803HS	有	圧縮機出力7.16kW	63.1	
37	室外機37	ROA-RP2803HS	有	圧縮機出力7.16kW	63.1	
38	室外機38	ROA-RP2803HS	有	圧縮機出力7.16kW	63.1	
39	室外機39	ROA-RP2803HS	有	圧縮機出力7.16kW	63.1	
40	室外機40	ROA-RP2803HS	有	圧縮機出力7.16kW	63.1	
41	室外機41	ROA-RP2803HS	有	圧縮機出力7.16kW	63.1	
42	室外機42	ROA-RP2803HS	有	圧縮機出力7.16kW	63.1	
43	室外機43	ROA-RP2803HS	有	圧縮機出力7.16kW	63.1	
44	室外機44	ROA-RP2803HS	有	圧縮機出力7.16kW	63.1	
45	室外機45	SR-AP45CT2	有	圧縮機出力0.85kW	45.9	
46	室外機46	PUZ-ERMP140LA13	有	圧縮機出力2.6kW	56.1	
47	室外機47	PUZ-ERMP80HA13	有	圧縮機出力1.6kW	49.1	
48	室外機48	PUZ-ERMP280KA3	有	圧縮機出力6.0kW	62.0	
49	室外機49	PUZ-ERMP280KA3	有	圧縮機出力6.0kW	62.0	
50	室外機50	PUZ-ERMP280KA3	有	圧縮機出力6.0kW	62.0	
51	室外機51	PUZ-ERMP280KA3	有	圧縮機出力6.0kW	62.0	
52	室外機52	PUZ-ERMP280KA3	有	圧縮機出力6.0kW	62.0	
53	室外機53	PUZ-ERMP280KA3	有	圧縮機出力6.0kW	62.0	
54	室外機54	PUZ-ERMP160LA13	有	圧縮機出力3.5kW	57.1	
55	室外機55	PUZ-ERMP280KA3	有	圧縮機出力6.0kW	62.0	
56	室外機56	MUCZ-G5623S	有	圧縮機出力1.5kW	57.1	
57	室外機57	MUCZ-G5623S	有	圧縮機出力1.5kW	57.1	
58	室外機58	PUZ-ERMP56KA13	有	圧縮機出力1.0kW	46.1	
59	室外機59	PUZ-ERMP40KA13	有	圧縮機出力0.6kW	46.1	
60	室外機60	PUZ-ERMP140LA13	有	圧縮機出力2.6kW	56.1	
61	室外機61	PUZ-ERMP140LA13	有	圧縮機出力2.6kW	56.1	
62	冷凍冷蔵庫屋外機1	ACT-035VR3	有	圧縮機出力2.6kW	50.2	
63	冷凍冷蔵庫屋外機2	ACT-013VR3	有	圧縮機出力0.75kW	43.4	
64	冷凍冷蔵庫屋外機3	ECOV-D30WA	有	圧縮機出力(3.5+3.4)kW	59.2	
65	冷凍冷蔵庫屋外機4	ACT-020VR3	有	圧縮機出力1.1kW	45.5	
66	冷凍冷蔵庫屋外機5	ACT-035VR3	有	圧縮機出力2.6kW	50.2	
67	冷凍冷蔵庫屋外機6	ECOV-D98A	有	圧縮機出力(8.0+8.4)kW	59.6	
68	冷凍冷蔵庫屋外機7	ECOV-D270A	有	圧縮機出力(7.26×3+7.66×3)kW	66.1	
69	冷凍冷蔵庫屋外機8	ECOV-D225MA	有	圧縮機出力(9.0×2+9.5×2)kW	62.6	
70	冷凍冷蔵庫屋外機9	ECOV-D150A	有	圧縮機出力(7.0×2+7.4×2)kW	62.6	
71	冷凍冷蔵庫屋外機10	ECOV-D270MA	有	圧縮機出力(7.7×3+8.13×3)kW	66.1	
72	冷凍冷蔵庫屋外機11	ECOV-D150MA	有	圧縮機出力(6.55×2+6.9×2)kW	62.6	

No.	項目		設置の有無	規模・能力	騒音レベル (dB)	騒音対策等
	種類	形式				
73	排気口1	VP-424SNX1	有	出力0.2kW	60.5	・大きな騒音がない形状を選択する。
74	排気口2	VP-424SNX1	有	出力0.2kW	60.5	
75	排気口3	VP-354SNXA1	有	出力0.1kW	55.0	
76	排気口4	VP-424SNX1	有	出力0.2kW	60.5	
77	排気口5	VP-424SNX1	有	出力0.2kW	60.5	
78	排気口6	VP-424SNX1	有	出力0.2kW	60.5	
79	排気口7	VP-424SNX1	有	出力0.2kW	60.5	
80	排気口8	VP-424SNX1	有	出力0.2kW	60.5	
81	排気口9	VP-424SNX1	有	出力0.2kW	60.5	
82	排気口10	VP-424SNX1	有	出力0.2kW	60.5	
83	排気口11	VP-424SNX1	有	出力0.2kW	60.5	
84	排気口12	VP-424SNX1	有	出力0.2kW	60.5	
85	排気口13	VP-424SNX1	有	出力0.2kW	60.5	
86	排気口14	VP-424SNX1	有	出力0.2kW	60.5	
87	排気口15	VP-354SNXA1	有	出力0.1kW	55.0	
88	排気口16	VP-354SNXA1	有	出力0.1kW	55.0	
89	排気口17	EFG-30KSB2-W	有	出力0.05kW	50.5	
90	排気口18	VD-23Z13	有	—	42.5	
91	排気口19	EFG-30KSB2-W	有	出力0.05kW	50.5	
92	排気口20	BFS-300TX2	有	出力1.50kW	54.0	
93	排気口21	BFS-100SXA2	有	出力0.23kW	41.5	
94	排気口22	BFS-150TXA2	有	出力0.44kW	43.5	
95	排気口23	BFS-150TXA2	有	出力0.44kW	43.5	
96	排気口24	BFS-150TXA2	有	出力0.44kW	43.5	
97	排気口25	BFS-300TX2	有	出力1.50kW	54.0	
98	排気口26	BFS-150TXA2	有	出力0.44kW	43.5	
99	排気口27	BFS-100SXA2	有	出力0.23kW	41.5	
100	排気口28	BFS-300TX2	有	出力1.50kW	54.0	
101	給気口1	BFS-450TUA2	有	出力2.20kW	57.0	
102	給気口2	BFS-450TUA2	有	出力2.20kW	57.0	
103	キュービクル1	キュービクルa	有	—	52.2	無
104	キュービクル2	キュービクルb	有	—	52.0	

(4) 駐車場の施設構造と騒音対策の概要

駐車場No.	施設面の騒音対策	運用面の騒音対策
駐車場	・特になし。	・オープン時や繁忙期など混雑が見込まれる際には、交通整理員を配置して場内走行の円滑化を図り、渋滞による騒音の発生を抑制する。

(5) 廃棄物収集作業にかかる騒音対策の概要

廃棄物収集場所の構造	回収時間帯	施設面の騒音対策	運用面の騒音対策
廃棄物等保管施設No.1 (ブロック造)	8:00~18:00	・廃棄物等の回収場所は、住居等が立地していない場所に配置する。	<ul style="list-style-type: none"> ・早朝、夜間には回収を行わない。 ・ゴミの排出量を減らし、収集時間を短縮できるように努める。 ・業者には騒音抑制の意識を徹底させるとともに、エンジンの空ぶかしは行わないよう協力を要請する。
廃棄物等保管施設No.2 (建物内)			

6 その他（特記事項）

将来、店舗から発生する騒音によって苦情等が発生した際には、発生源対策を含め誠意を持って対応いたします。

[廃棄物に係る事項等]

1 必要な廃棄物等の保管施設の容量を算出するための廃棄物等の排出量等の予測の結果及びその算出根拠

[規則 § 4 I ②]

(1) 廃棄物等の排出量等の予測

(端数処理：四捨五入)

廃棄物種別	店舗面積：S		指 針 原単位	A 一日当たり 廃棄物排出量 (原単位×S)	B 平均 保管 日数	C 見かけ 比 重 (t/m ³)	排出予測量 A×B÷C
紙製廃棄物等	6,000m ² 以下の部分	6.000千m ²	0.208	1.248000 t	1.0日	0.10	12.72m ³
	6,000m ² 超の部分	2.141千m ²	0.011	0.023551 t			
				計1.271551 t			
金属製廃棄物等	6,000m ² 以下の部分	6.000千m ²	0.007	0.042000 t	1.0日	0.10	0.48m ³
	6,000m ² 超の部分	2.141千m ²	0.003	0.006423 t			
				計0.048423 t			
ガラス製廃棄物等	6,000m ² 以下の部分	6.000千m ²	0.006	0.036000 t	1.0日	0.10	0.40m ³
	6,000m ² 超の部分	2.141千m ²	0.002	0.004282 t			
				計0.040282 t			
プラスチック製 廃棄物等	6,000m ² 以下の部分	6.000千m ²	0.020	0.120000 t	1.0日	0.01	12.64m ³
	6,000m ² 超の部分	2.141千m ²	0.003	0.006423 t			
				計0.126423 t			
生ごみ等	6,000m ² 以下の部分	6.000千m ²	0.169	1.01400 t	1.0日	0.55	1.92m ³
	6,000m ² 超の部分	2.141千m ²	0.020	0.04282 t			
				計1.05682 t			
その他の可燃性 廃棄物等		8.141千m ²	0.054	0.439614 t	1.0日	0.38	1.16m ³
					合 計		29.32m ³

[見かけ比重について指針の数値によらない場合]

該当なし

(2) 特別な事情による廃棄物等の排出量予測【特別な事情がある場合のみ記載】

該当なし

(3) 小売店舗以外の施設からの廃棄物等の排出状況【小売店舗以外の施設が有る場合のみ記載】

小売店舗と別途確保

(4) リサイクル品（再利用対象物）の排出量等の予測【小売業者が廃棄物等の回収を行う場合のみ記載】

該当なし

(5) その他の廃棄物等（廃家電・粗大ゴミ等）の排出量等の予測

【(1) 以外の廃棄物等の排出が見込まれる場合に記載】

該当なし

2 保管場所の位置・構造等

廃棄物種別	分別する種類	施設面積	施設容量	管理上の対策			図面No.
				悪臭発散防止対策	汚水流出防止対策	その他	
紙製廃棄物等	ダンボール	23.13m ²	36.19m ³	・密閉性が確保された構造としている。	・特になし	・特になし	資料-3 参照
金属製廃棄物等	スチール缶 アルミ缶						
ガラス製廃棄物	ビン類						
プラスチック製廃棄物	ペットボトル						
生ごみ等	生ごみ等	6.59m ²	9.88m ³	・ポリ袋に入れ、密閉して保管する。			
その他の可燃性廃棄物	紙くず等						
その他	—	—	—				
計		29.72m ²	46.07m ³				

3 廃棄物減量化及びリサイクルについての計画

廃棄物減量化及びリサイクル計画の予定及び概要	<p>【廃棄物減量化】 過剰包装・梱包の抑制による廃棄物の低減化を図る。</p> <p>【リサイクル計画】 商品梱包用段ボールや空き缶を分別保管し、業者に依頼して再資源化を図る。</p>
------------------------	---

周辺住民への周知方法	・住民説明会で周知を図る。
------------	---------------

4 廃棄物等の運搬・処理計画

(1) 廃棄物等の運搬方法

項目	紙製廃棄物等	金属製廃棄物等	ガラス製廃棄物等
運搬の方法	業者委託	業者委託	業者委託
収集車の種類	4 tパッカー車	4 tパッカー車	4 tパッカー車
予定業者等	宇城市許可業者	熊本県許可業者	熊本県許可業者
運搬の頻度	1回/日	1回/日	1回/日

項目	プラスチック製廃棄物	生ごみ等	その他可燃性廃棄物
運搬の方法	業者委託	業者委託	業者委託
収集車の種類	4 tパッカー車	4 tパッカー車	4 tパッカー車
予定業者等	熊本県許可業者	宇城市許可業者	宇城市許可業者
運搬の頻度	1回/日	1回/日	1回/日

(2) 廃棄物等の処理方法

項目	紙製廃棄物等	金属製廃棄物等	ガラス製廃棄物等
処理の方法	リサイクル	リサイクル	リサイクル
処理予定業者等	未定	未定	未定
敷地内処理の場合	該当なし	該当なし	該当なし

項目	プラスチック製廃棄物	生ごみ等	その他可燃性廃棄物
処理の方法	リサイクル	敷地外処理	敷地外処理
処理予定業者等	未定	宇城クリーンセンター	宇城クリーンセンター
敷地内処理の場合	該当なし	該当なし	該当なし

(3) 小売業者における廃棄物等運搬・処理の方法

該当なし

(4) 食品加工場等計画

面積	171m ²
配置	別添「資料-3 平面図兼配置図」参照
加工の具体的内容	<ul style="list-style-type: none"> ・青果：スライス、パック詰め ・惣菜：調理加工、パック詰め ・寿司：調理加工、パック詰め ・精肉：スライス、パック詰め ・鮮魚：解体、パック詰め ・ベーカリー：調理加工、パック詰め
悪臭対策	<ul style="list-style-type: none"> ・悪臭の元となる生ごみは、密閉性が確保できる保管施設に収納するとともに、冷蔵設備を設置することで、悪臭が漏出しないように配慮する。 ・定期的に保管庫を水洗洗浄することにより、悪臭発生防止を図る。
汚水対策	<ul style="list-style-type: none"> ・施設から出る排水はグリストラップにより処理され、敷地外へ排出される。

5 その他 (特記事項)

特になし

[街並みづくり等への配慮等]

1 街並みづくり等への配慮に関する事項

- (1) 景観法に基づく景観計画若しくは景観地区、地区計画若しくは風致地区が定められている地区又は建築協定若しくは景観協定が締結されている地区

該当の有無	・宇城市景観計画
① 有 ・ 無	

- (2) 景観への配慮

・周辺地域の景観に配慮して、建物の色彩やデザインの調和を図る。

- (3) 商店街のアーケードの整備等の街並みづくり等への配慮事項

・特になし

- (4) まちづくりへの対応方針

①従業員の採用にあたっては、地域から優先的に雇用する。
 ②定期的に店舗周辺の清掃活動に取り組む。
 ③地域の祭りや各種行事について地域自治会から申し出があれば、協力を検討する。
 ④万一閉鎖を余儀なくされた場合においては、「早期の情報提供」、「従業員雇用の確保」、「取引先企業に対する対応」、「店舗閉鎖に伴う環境悪化の防止」など適切に対応

- (5) 敷地内の緑化計画

敷地面積	緑化面積	緑化の方法
22,680㎡	382㎡	・建物敷地周辺部に緑化を行う。

- (6) 屋外照明・広告塔照明等の計画と光害対策

	屋外照明	広告塔照明
照明灯の配置	未定	未定
照明灯の方向	駐車場方向下向きに照射	広告塔方向下向きに照射
照明の強さ	—	—
点灯時間	日没～夜明けまで	
光害対策	・近隣住居等に対して光害を発生させないよう照明の配置、方向、光源の種類には十分に配慮する。	

- (7) 防災計画への協力


防災協定等	締結協定の内容	
締結依頼	① 無 ・ 有	・地方公共団体から格段の要請はないが、災害時の避難場所として駐車場等敷地の一部の使用、若しくは、店舗で扱っている物資の緊急時における提供について、要請があれば協議検討のうえ協力する。
締結済	① 無 ・ 有	

(8) 防犯対策への協力


駐車場内の照明の設置	・駐車場内には適切に照明設備を配置することで死角を排除し、青少年のたまり場とならないよう配慮する。
警備員の巡回等	・従業員による定期的な店内巡回や声かけを行うことで、防犯に努める。
閉店後及び休業日における店舗施設内の措置等	・特になし。
周辺地域での防犯や青少年の非行防止のための対策	・従業員による店内及び駐車場内の巡回や声かけ等により、事前に犯罪を抑制するとともに、少年非行防止の観点から見通しを確保した商品陳列、防犯カメラの設置など万引き防止等の防犯対策を講じる。
その他防犯対策	・防犯責任者を設置するとともに、警察署との連携が図れるよう緊急時の防犯体制を整備する。

2 その他 (特記事項)

特になし

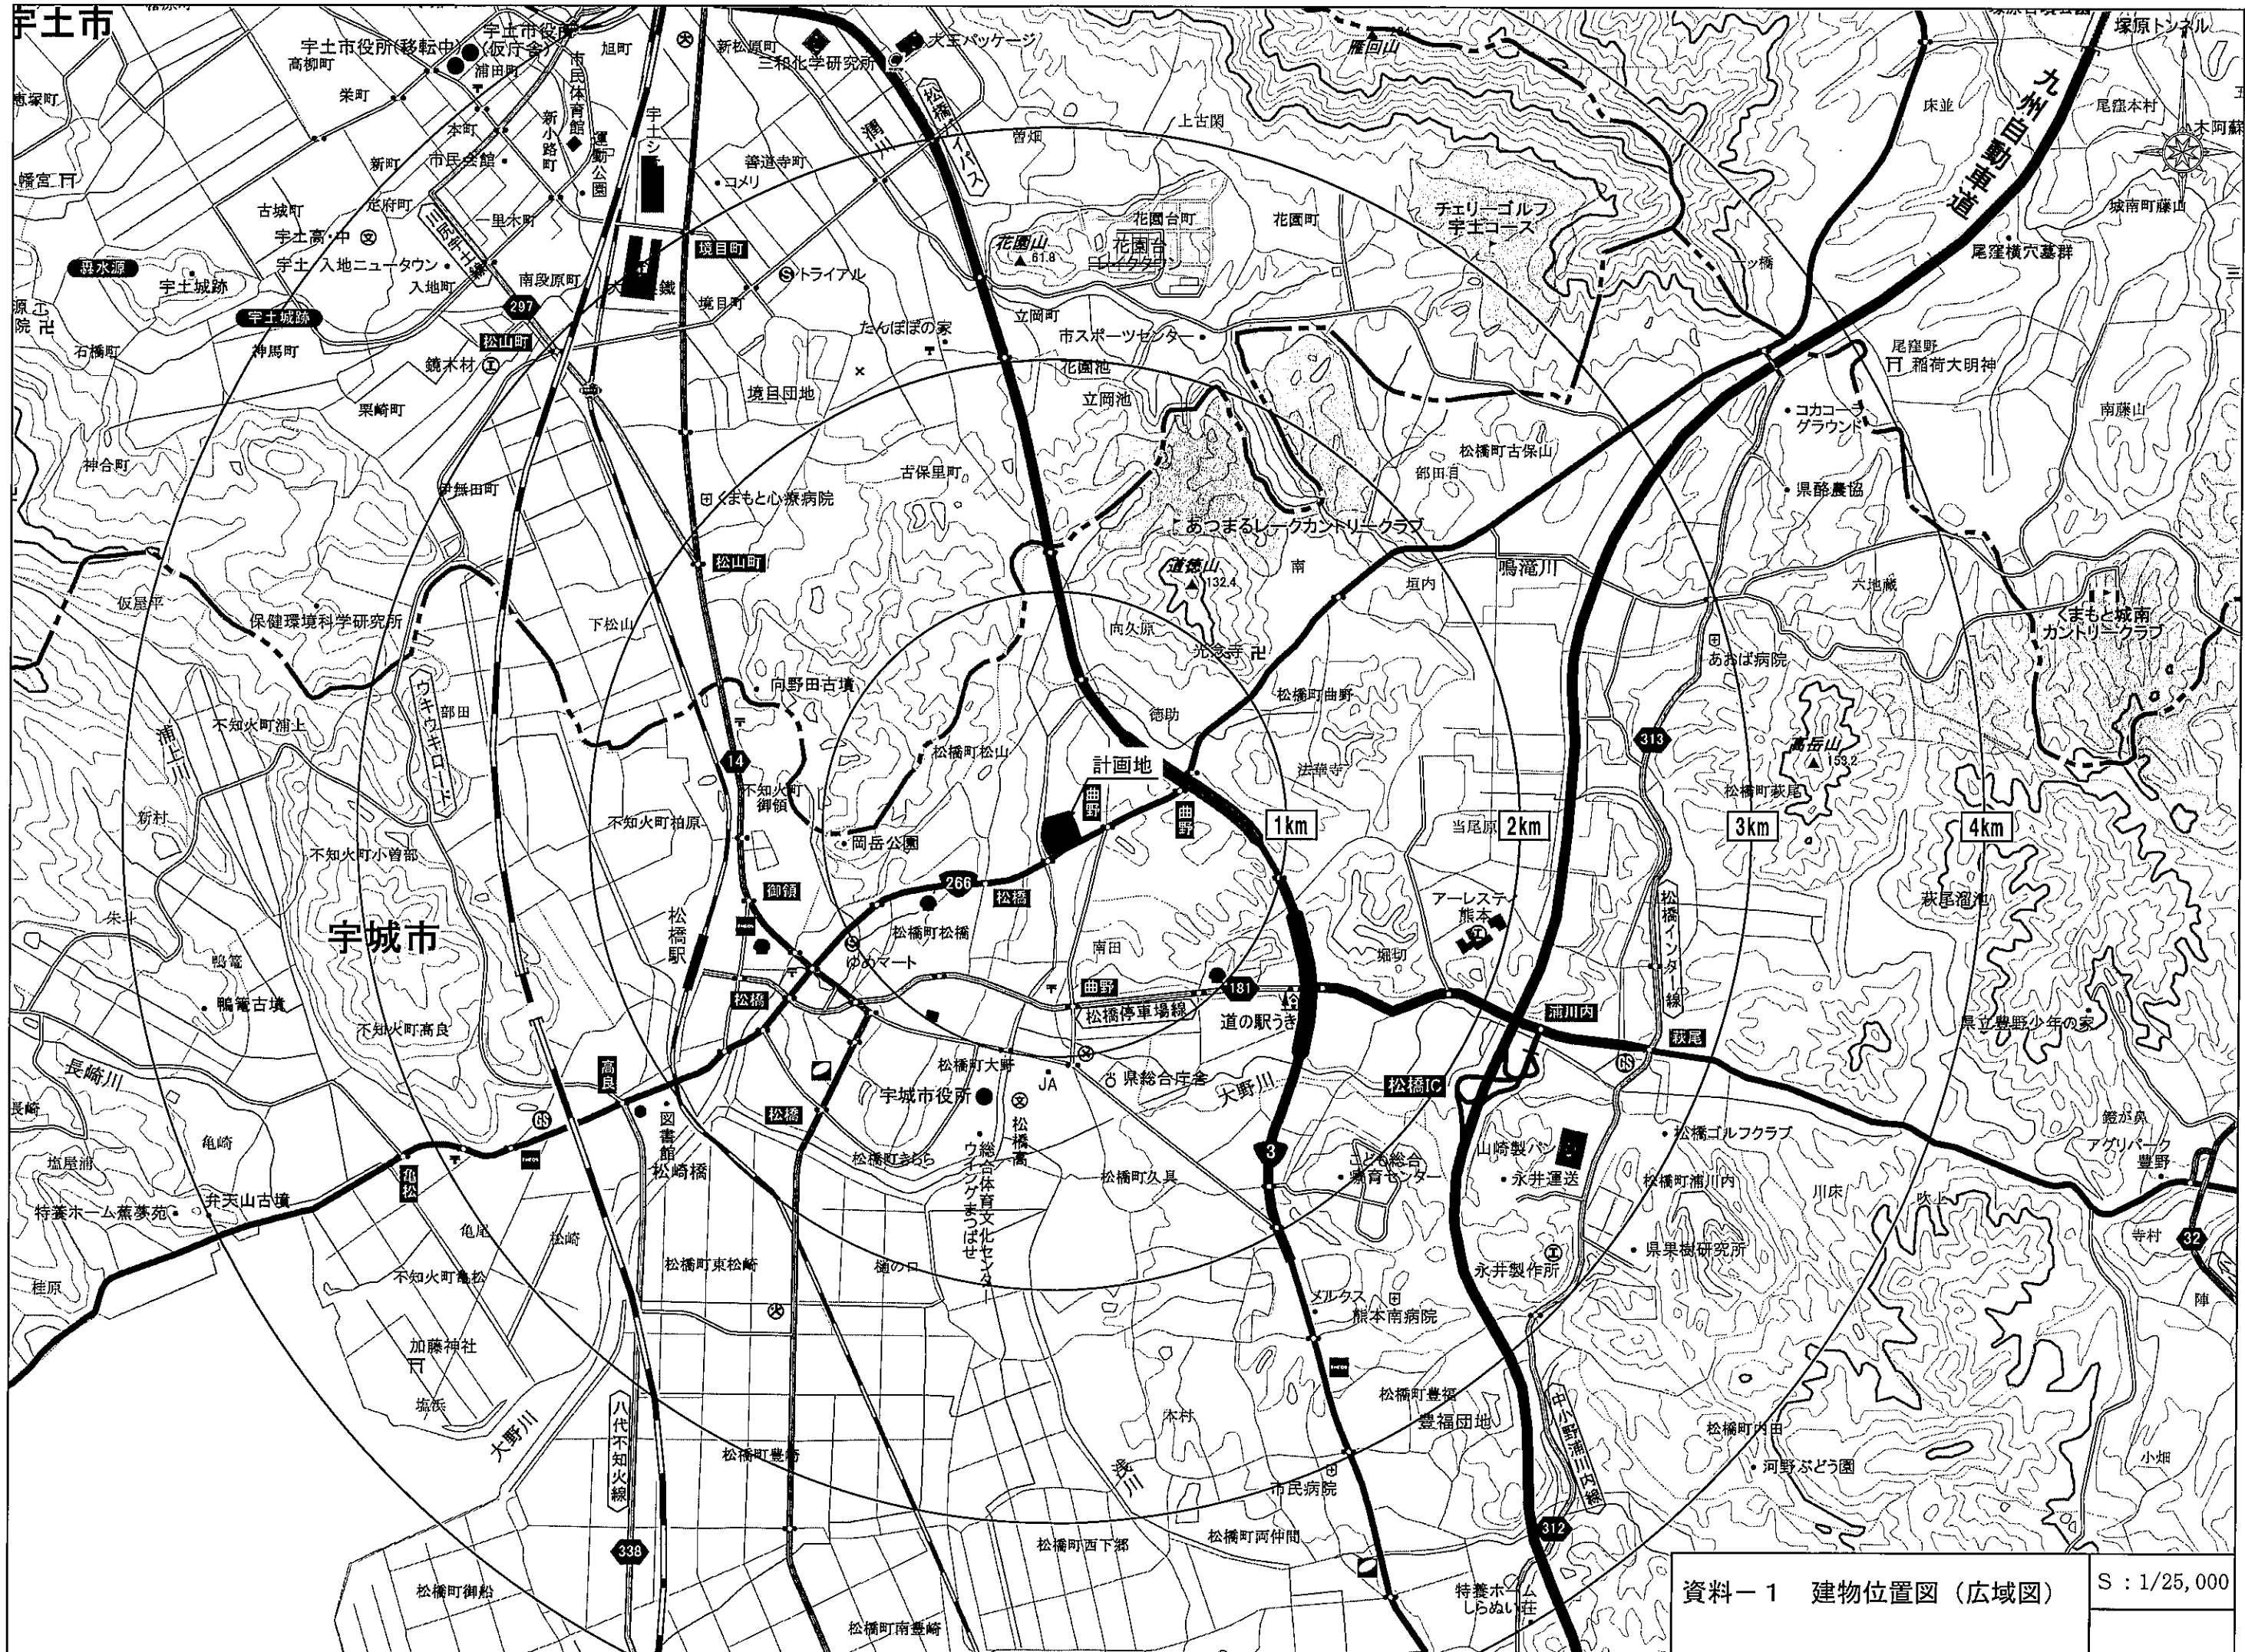


資料-1 建物位置図 (広域図) S : 1/25,000

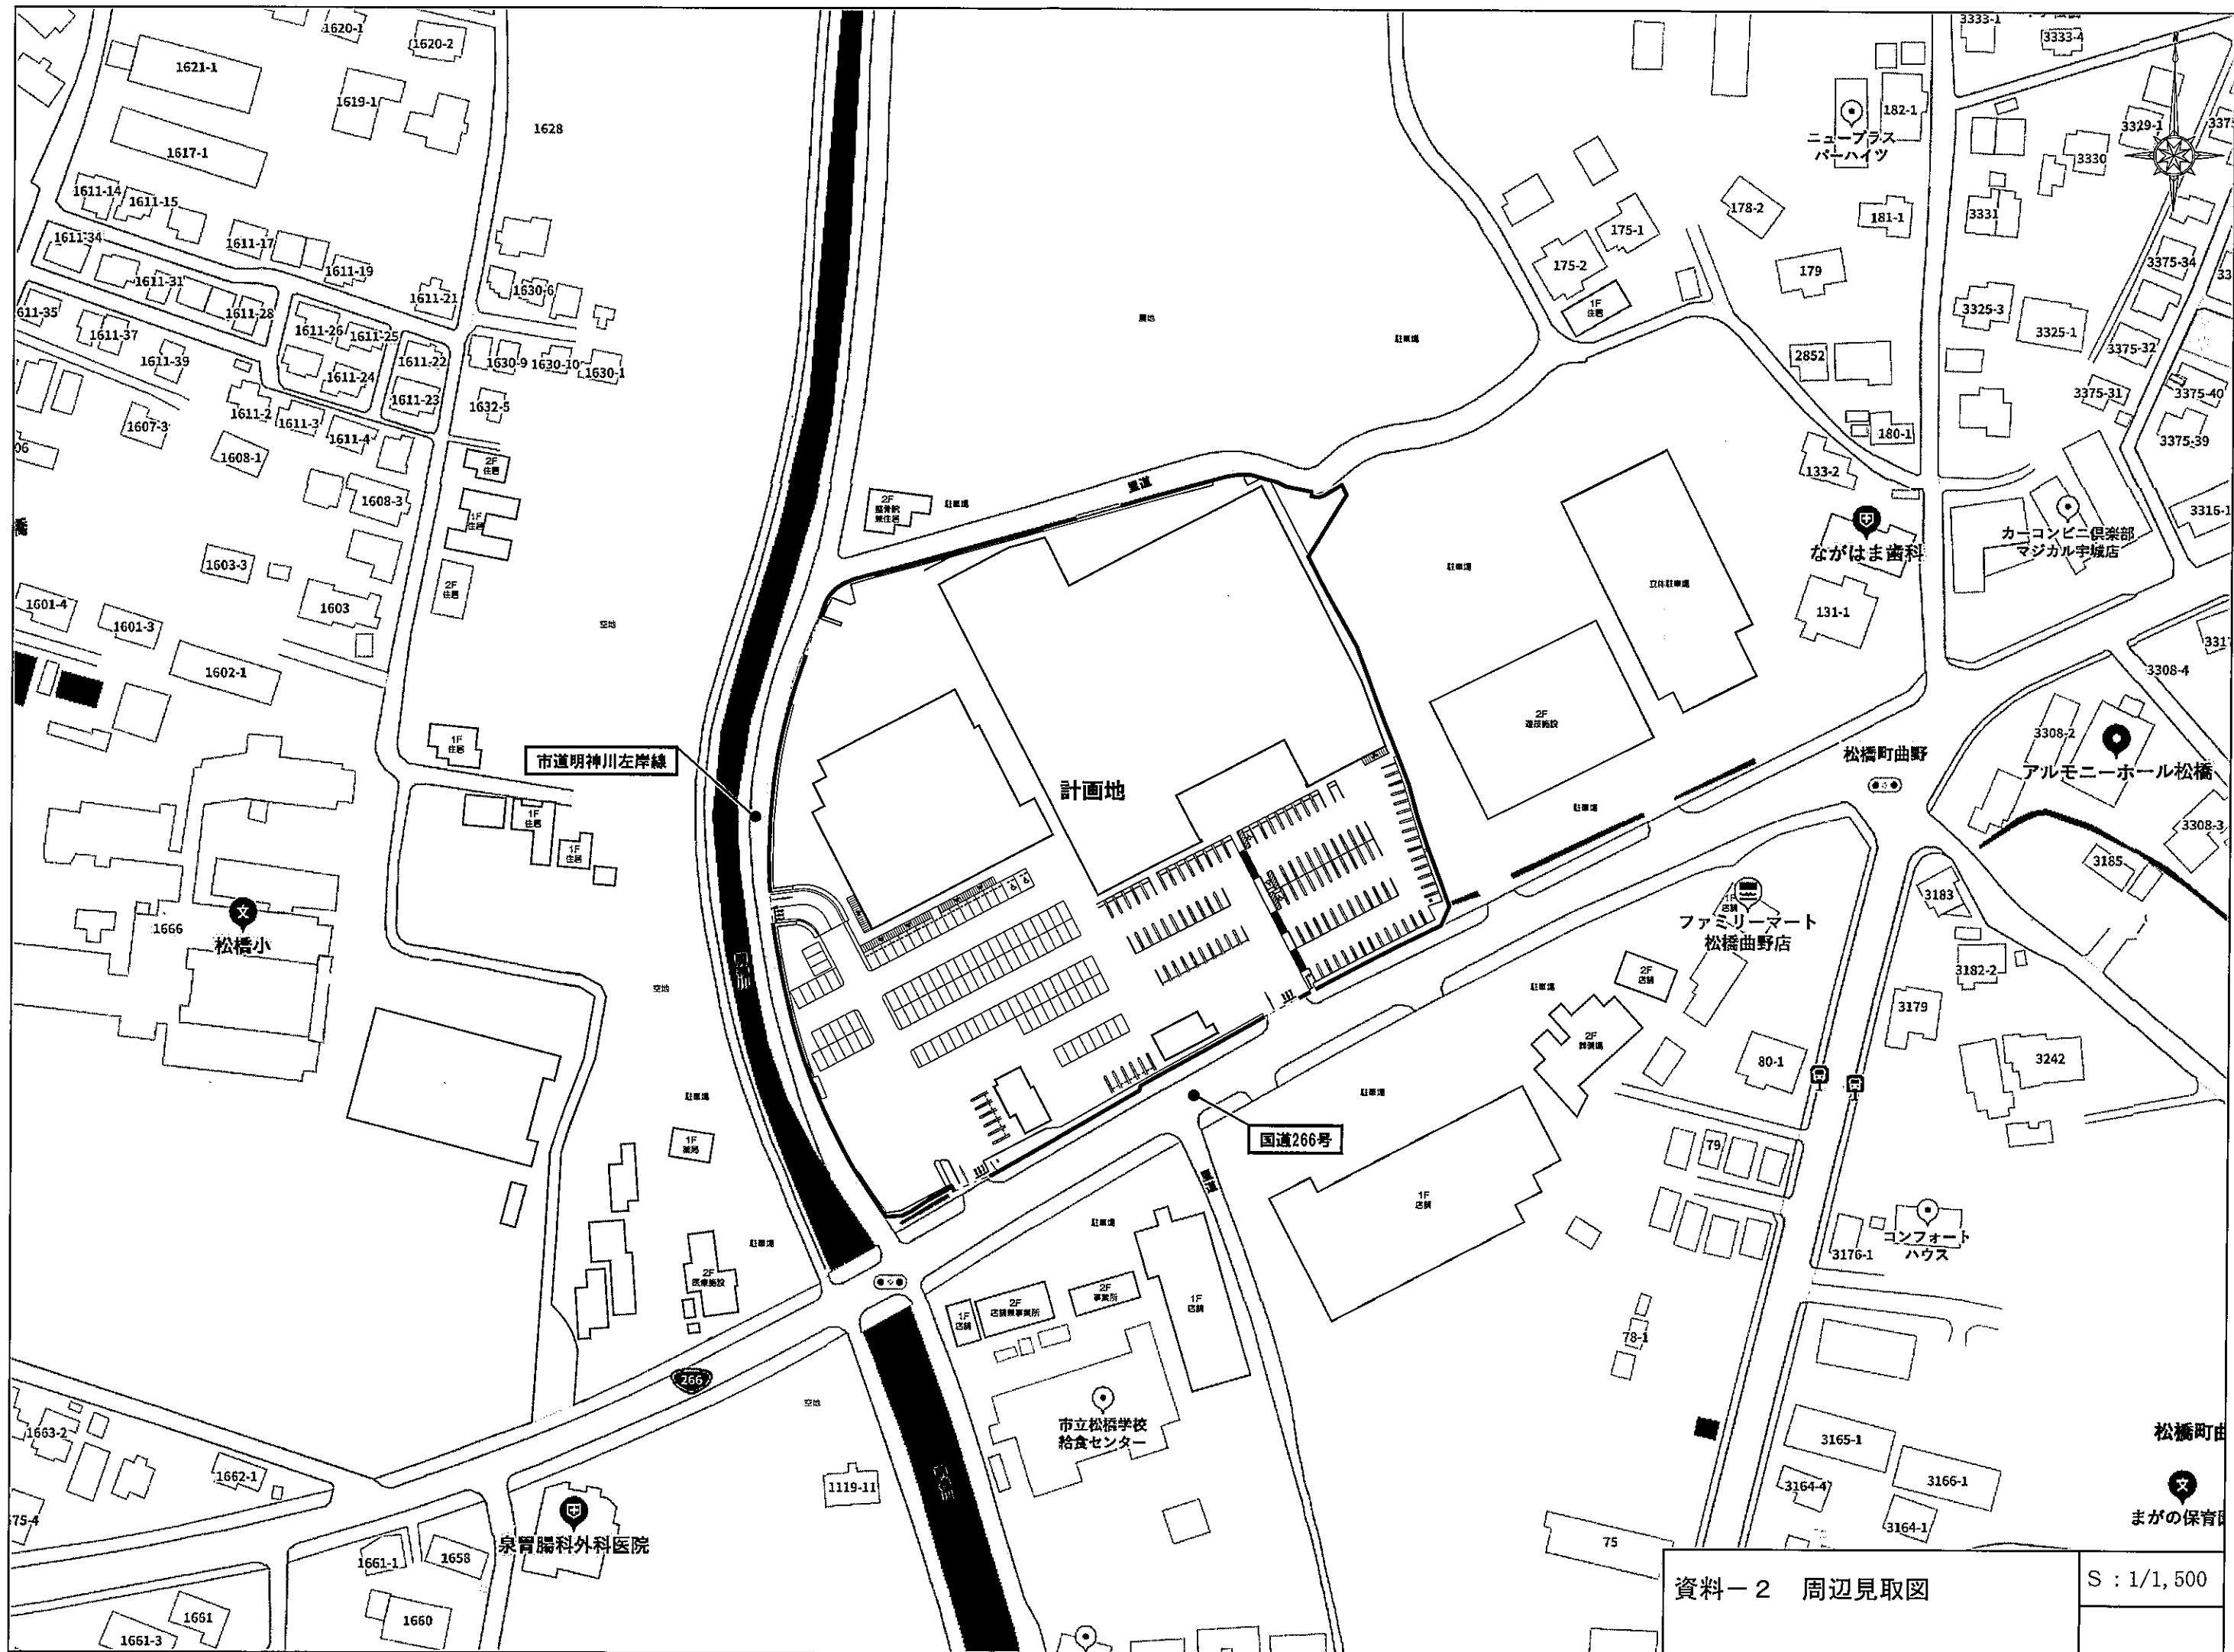

資料-2 周辺見取図

S : 1/1,500

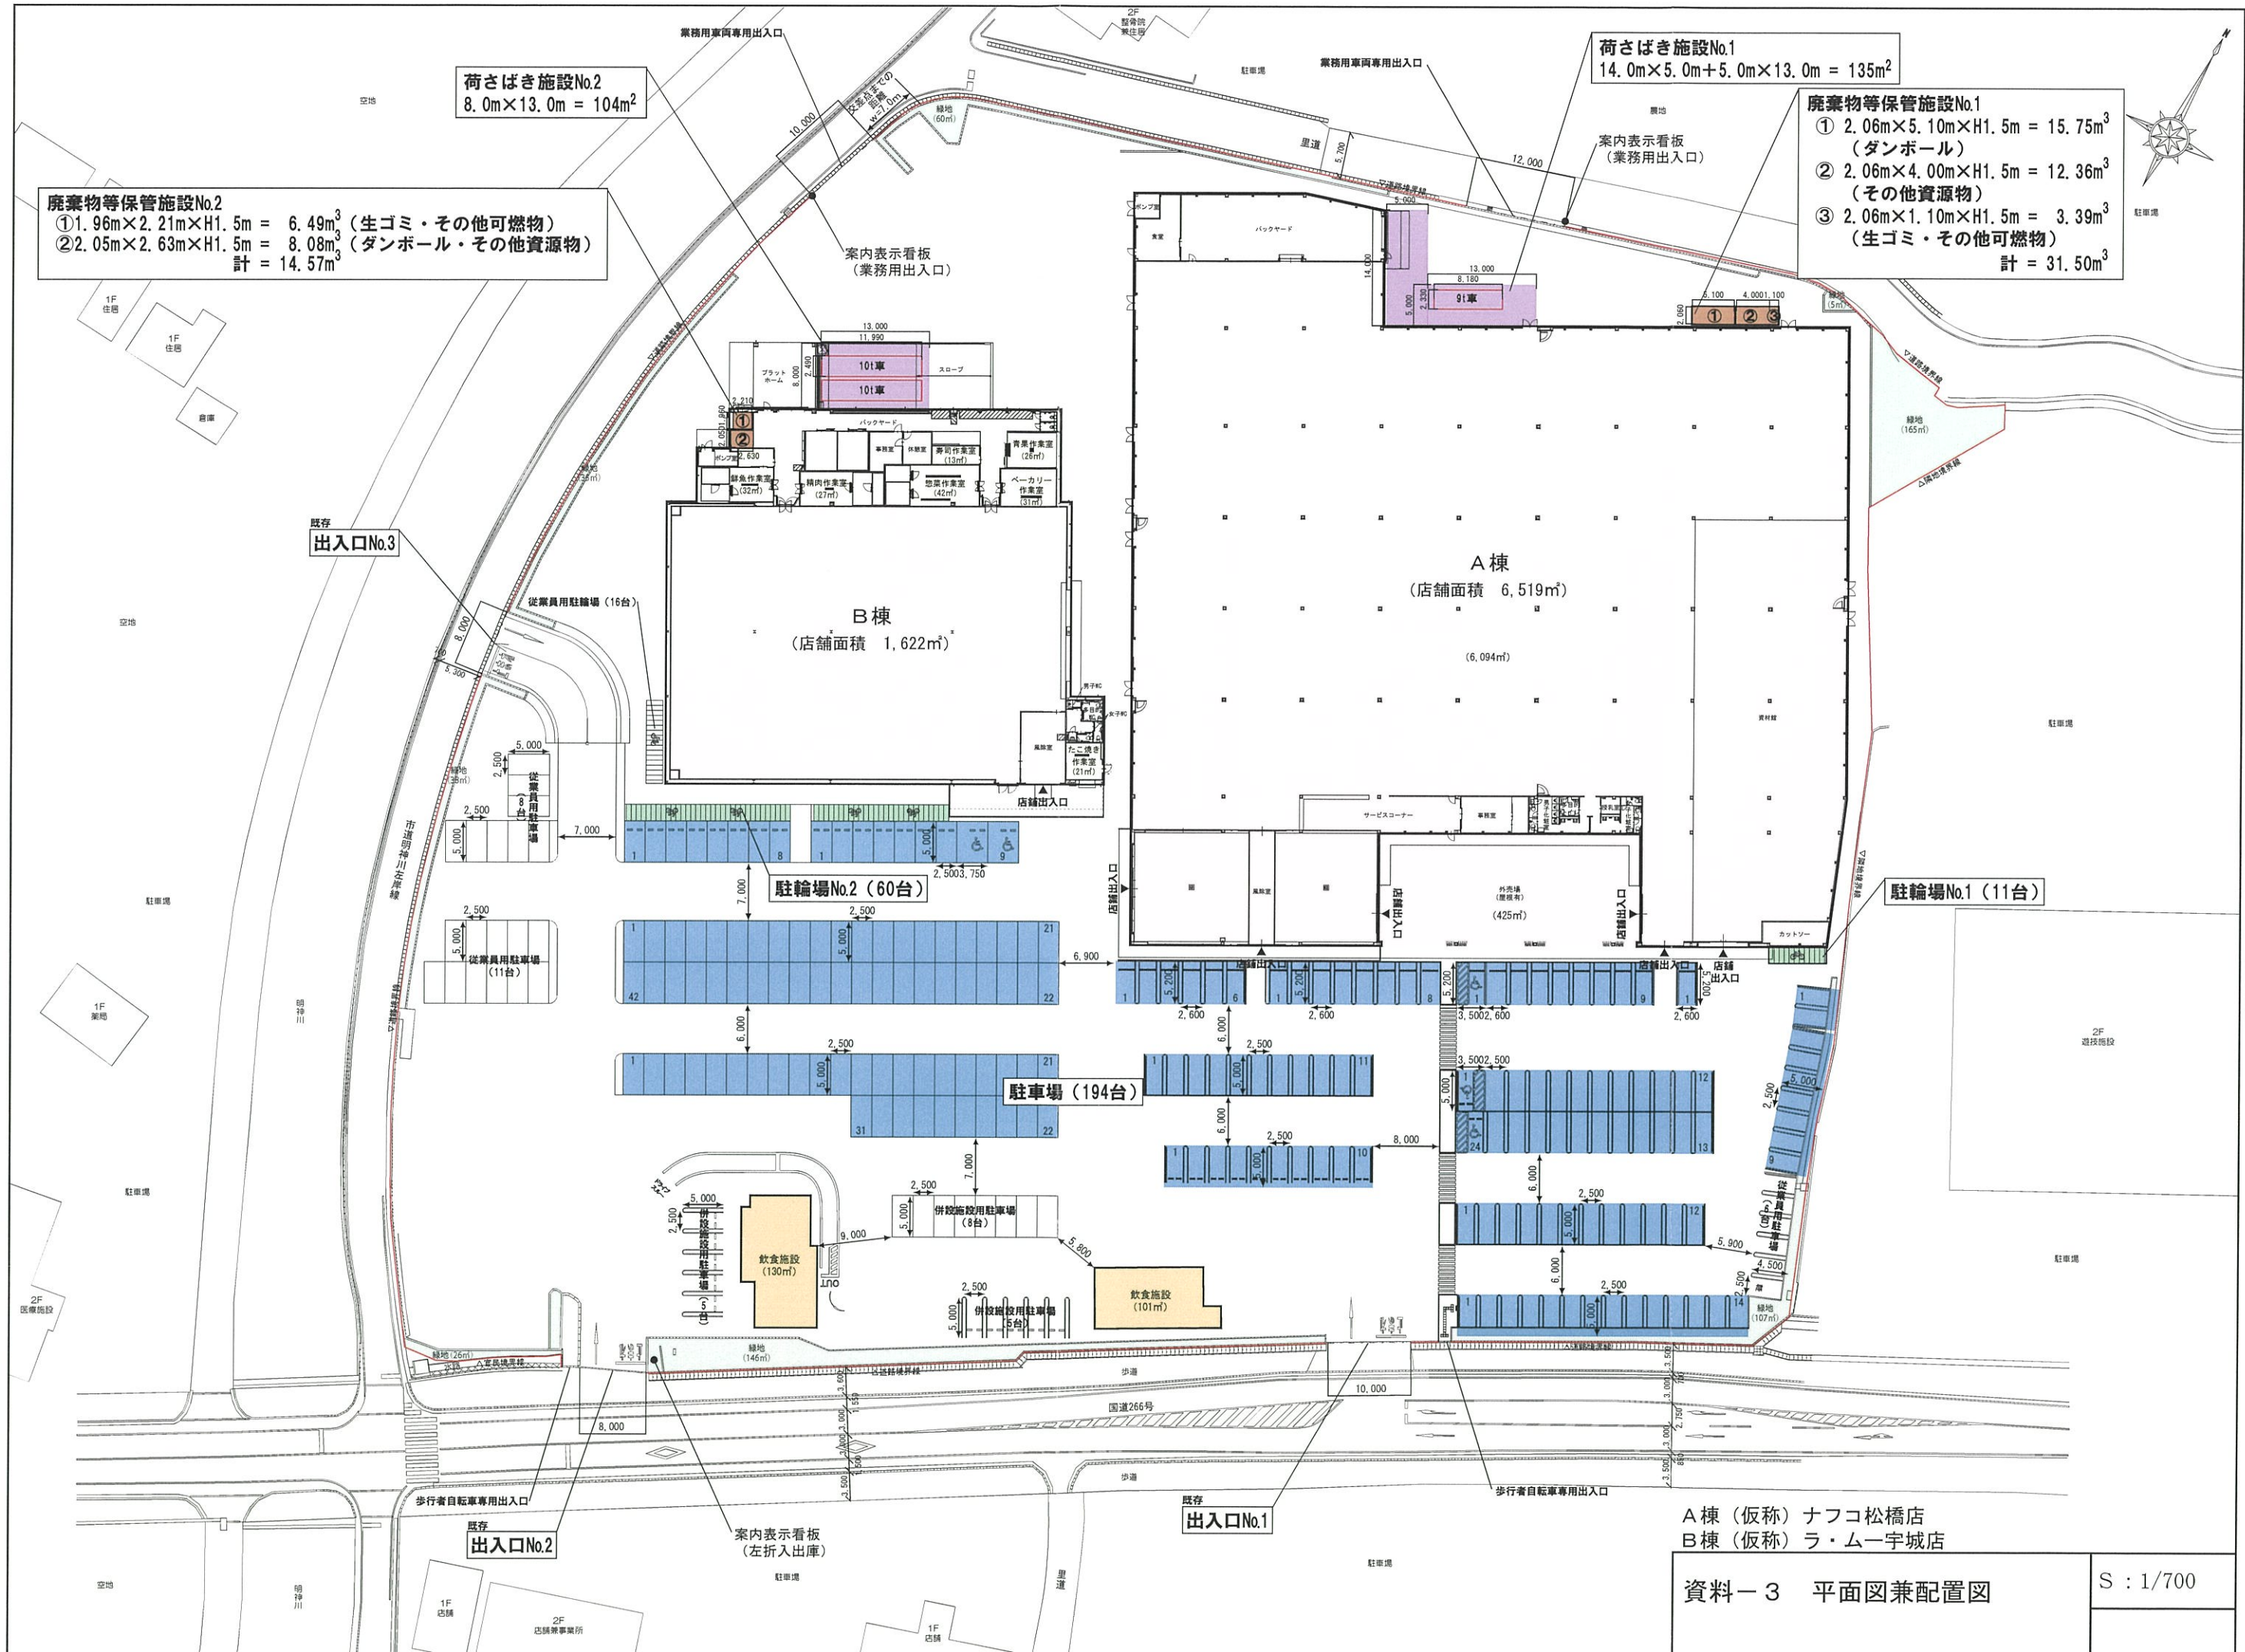

廃棄物等保管施設No.2
 ① 1.96m×2.21m×H1.5m = 6.49m³ (生ゴミ・その他可燃物)
 ② 2.05m×2.63m×H1.5m = 8.08m³ (ダンボール・その他資源物)
 計 = 14.57m³

荷さばき施設No.2
 8.0m×13.0m = 104m²

荷さばき施設No.1
 14.0m×5.0m+5.0m×13.0m = 135m²

廃棄物等保管施設No.1
 ① 2.06m×5.10m×H1.5m = 15.75m³ (ダンボール)
 ② 2.06m×4.00m×H1.5m = 12.36m³ (その他資源物)
 ③ 2.06m×1.10m×H1.5m = 3.39m³ (生ゴミ・その他可燃物)
 計 = 31.50m³

A棟 (仮称) ナフコ松橋店
 B棟 (仮称) ラ・ムー宇城店

資料-3 平面図兼配置図

S : 1/700