


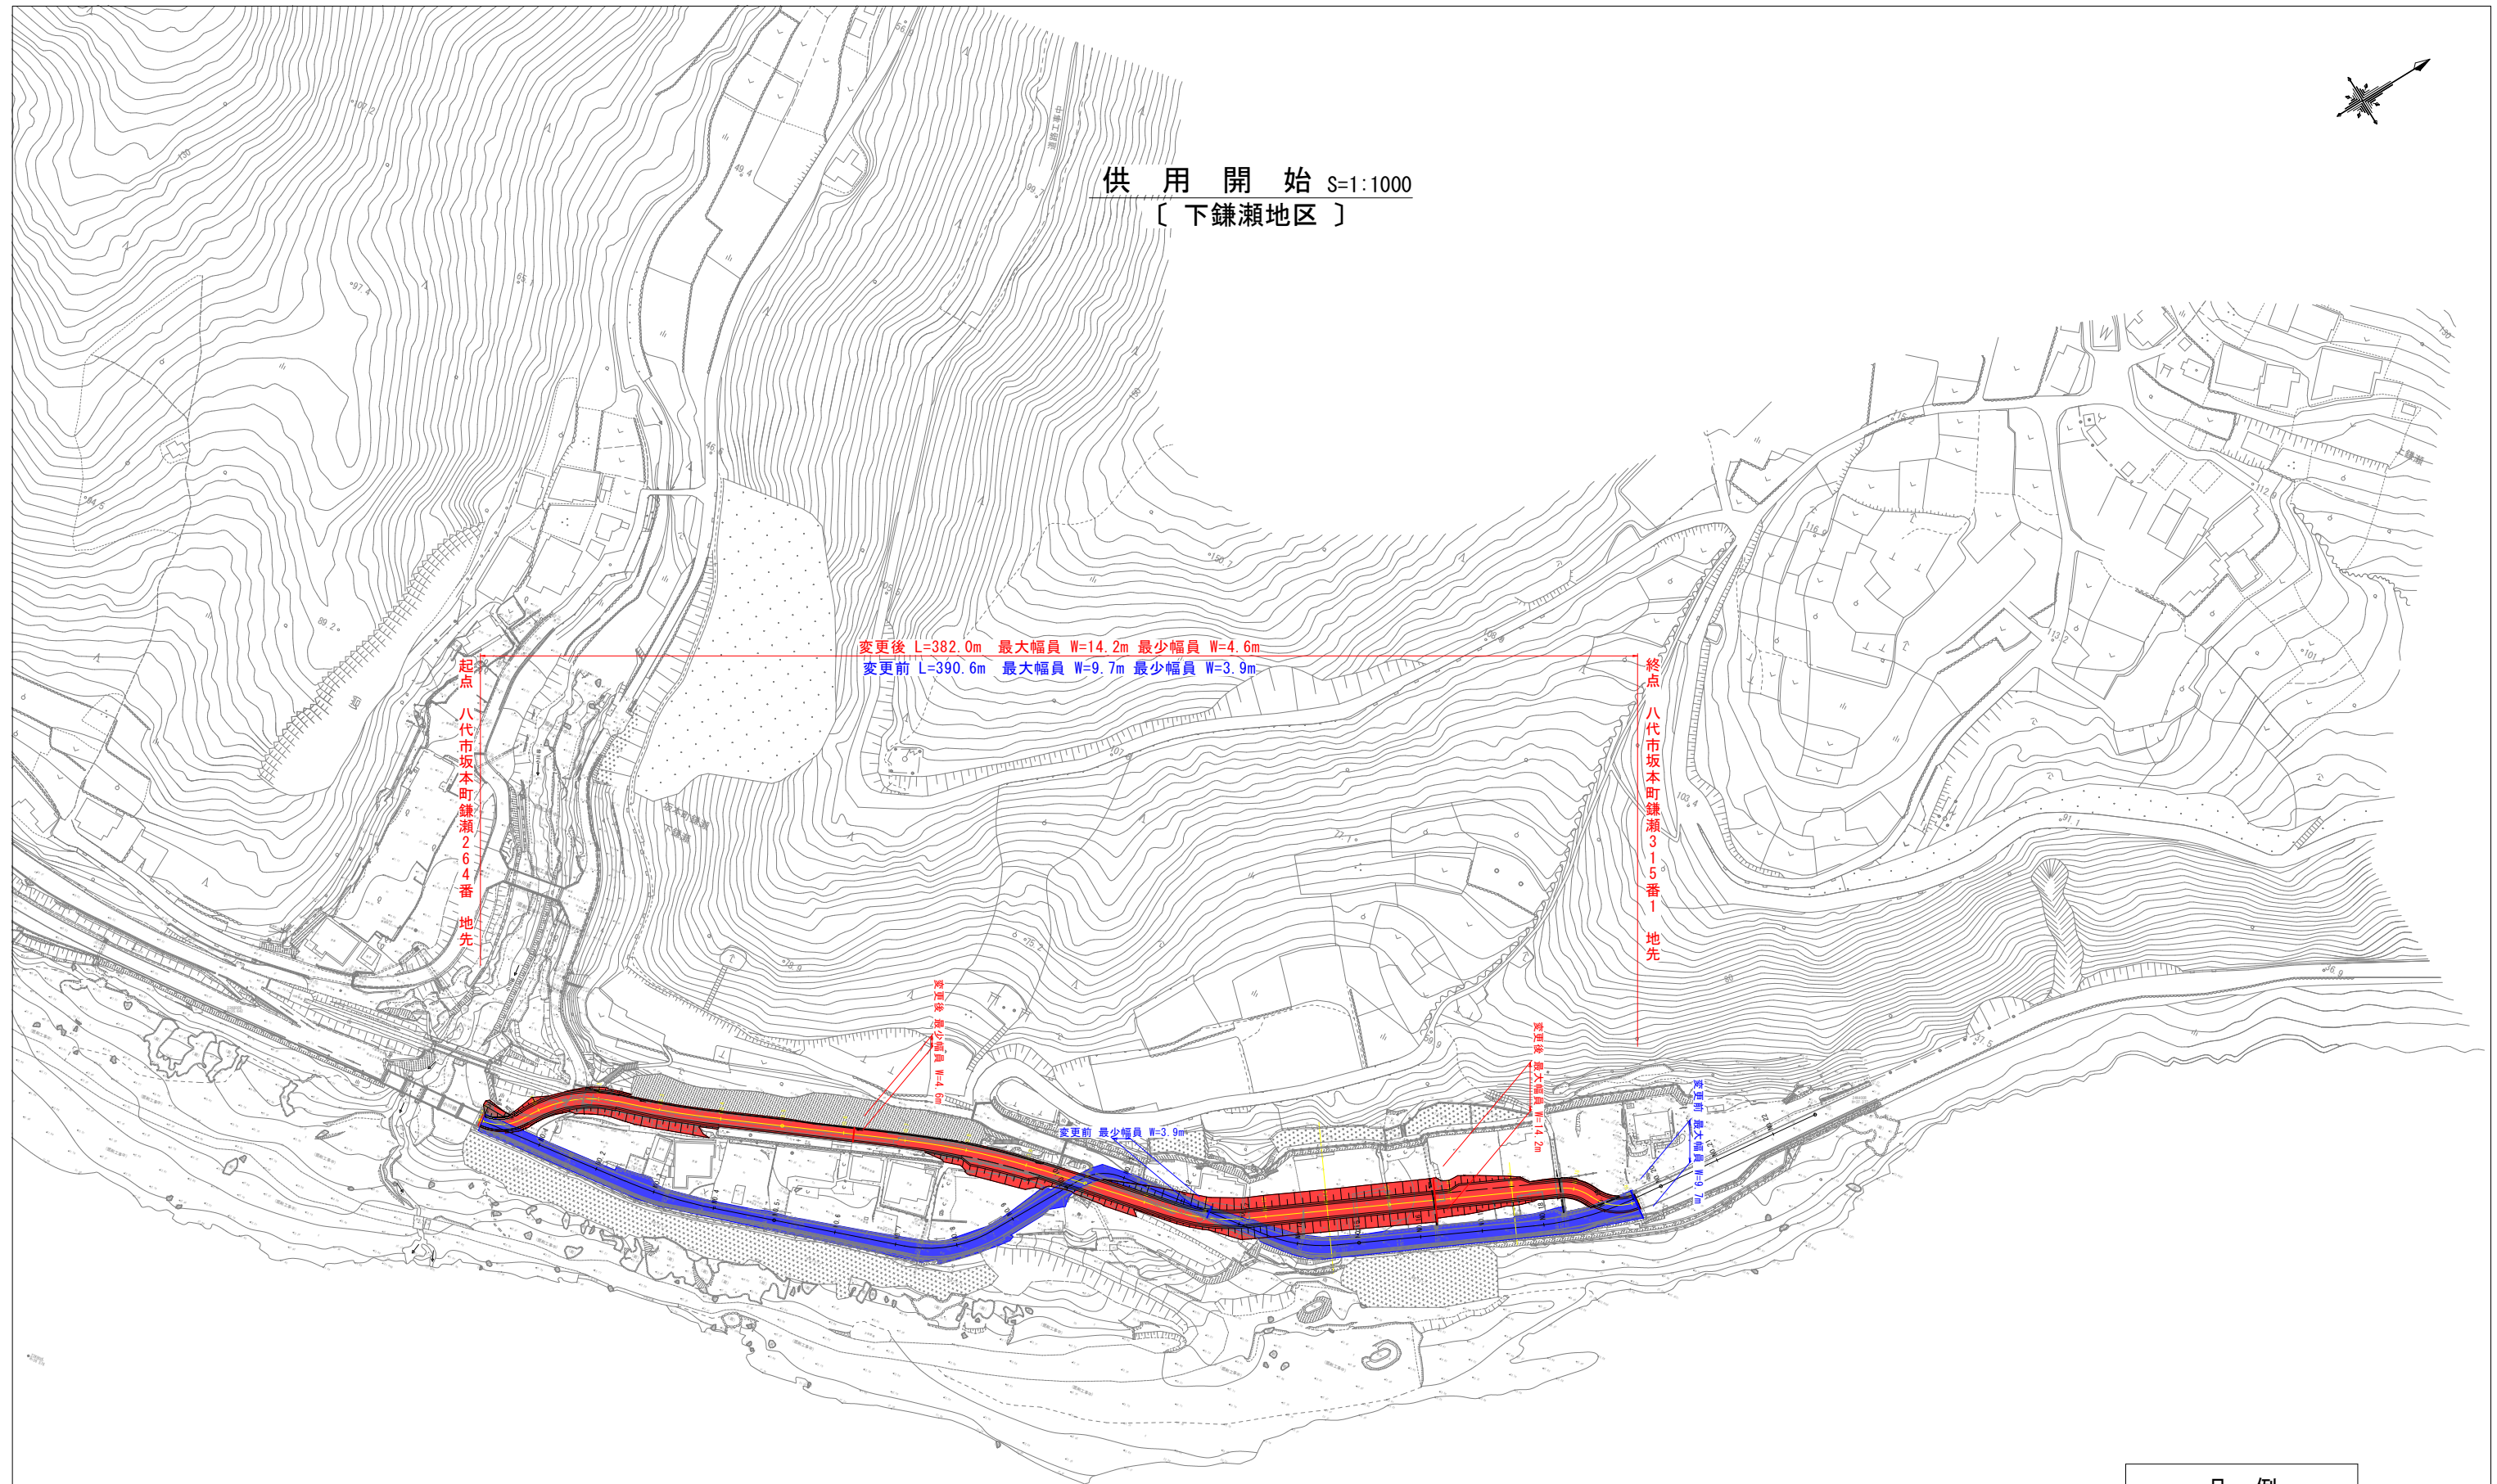

供 用 開 始 S=1:1000
〔 下 鎌 瀬 地 区 〕



凡 例	
	旧道路区域 (存置部分)
	新道路区域