


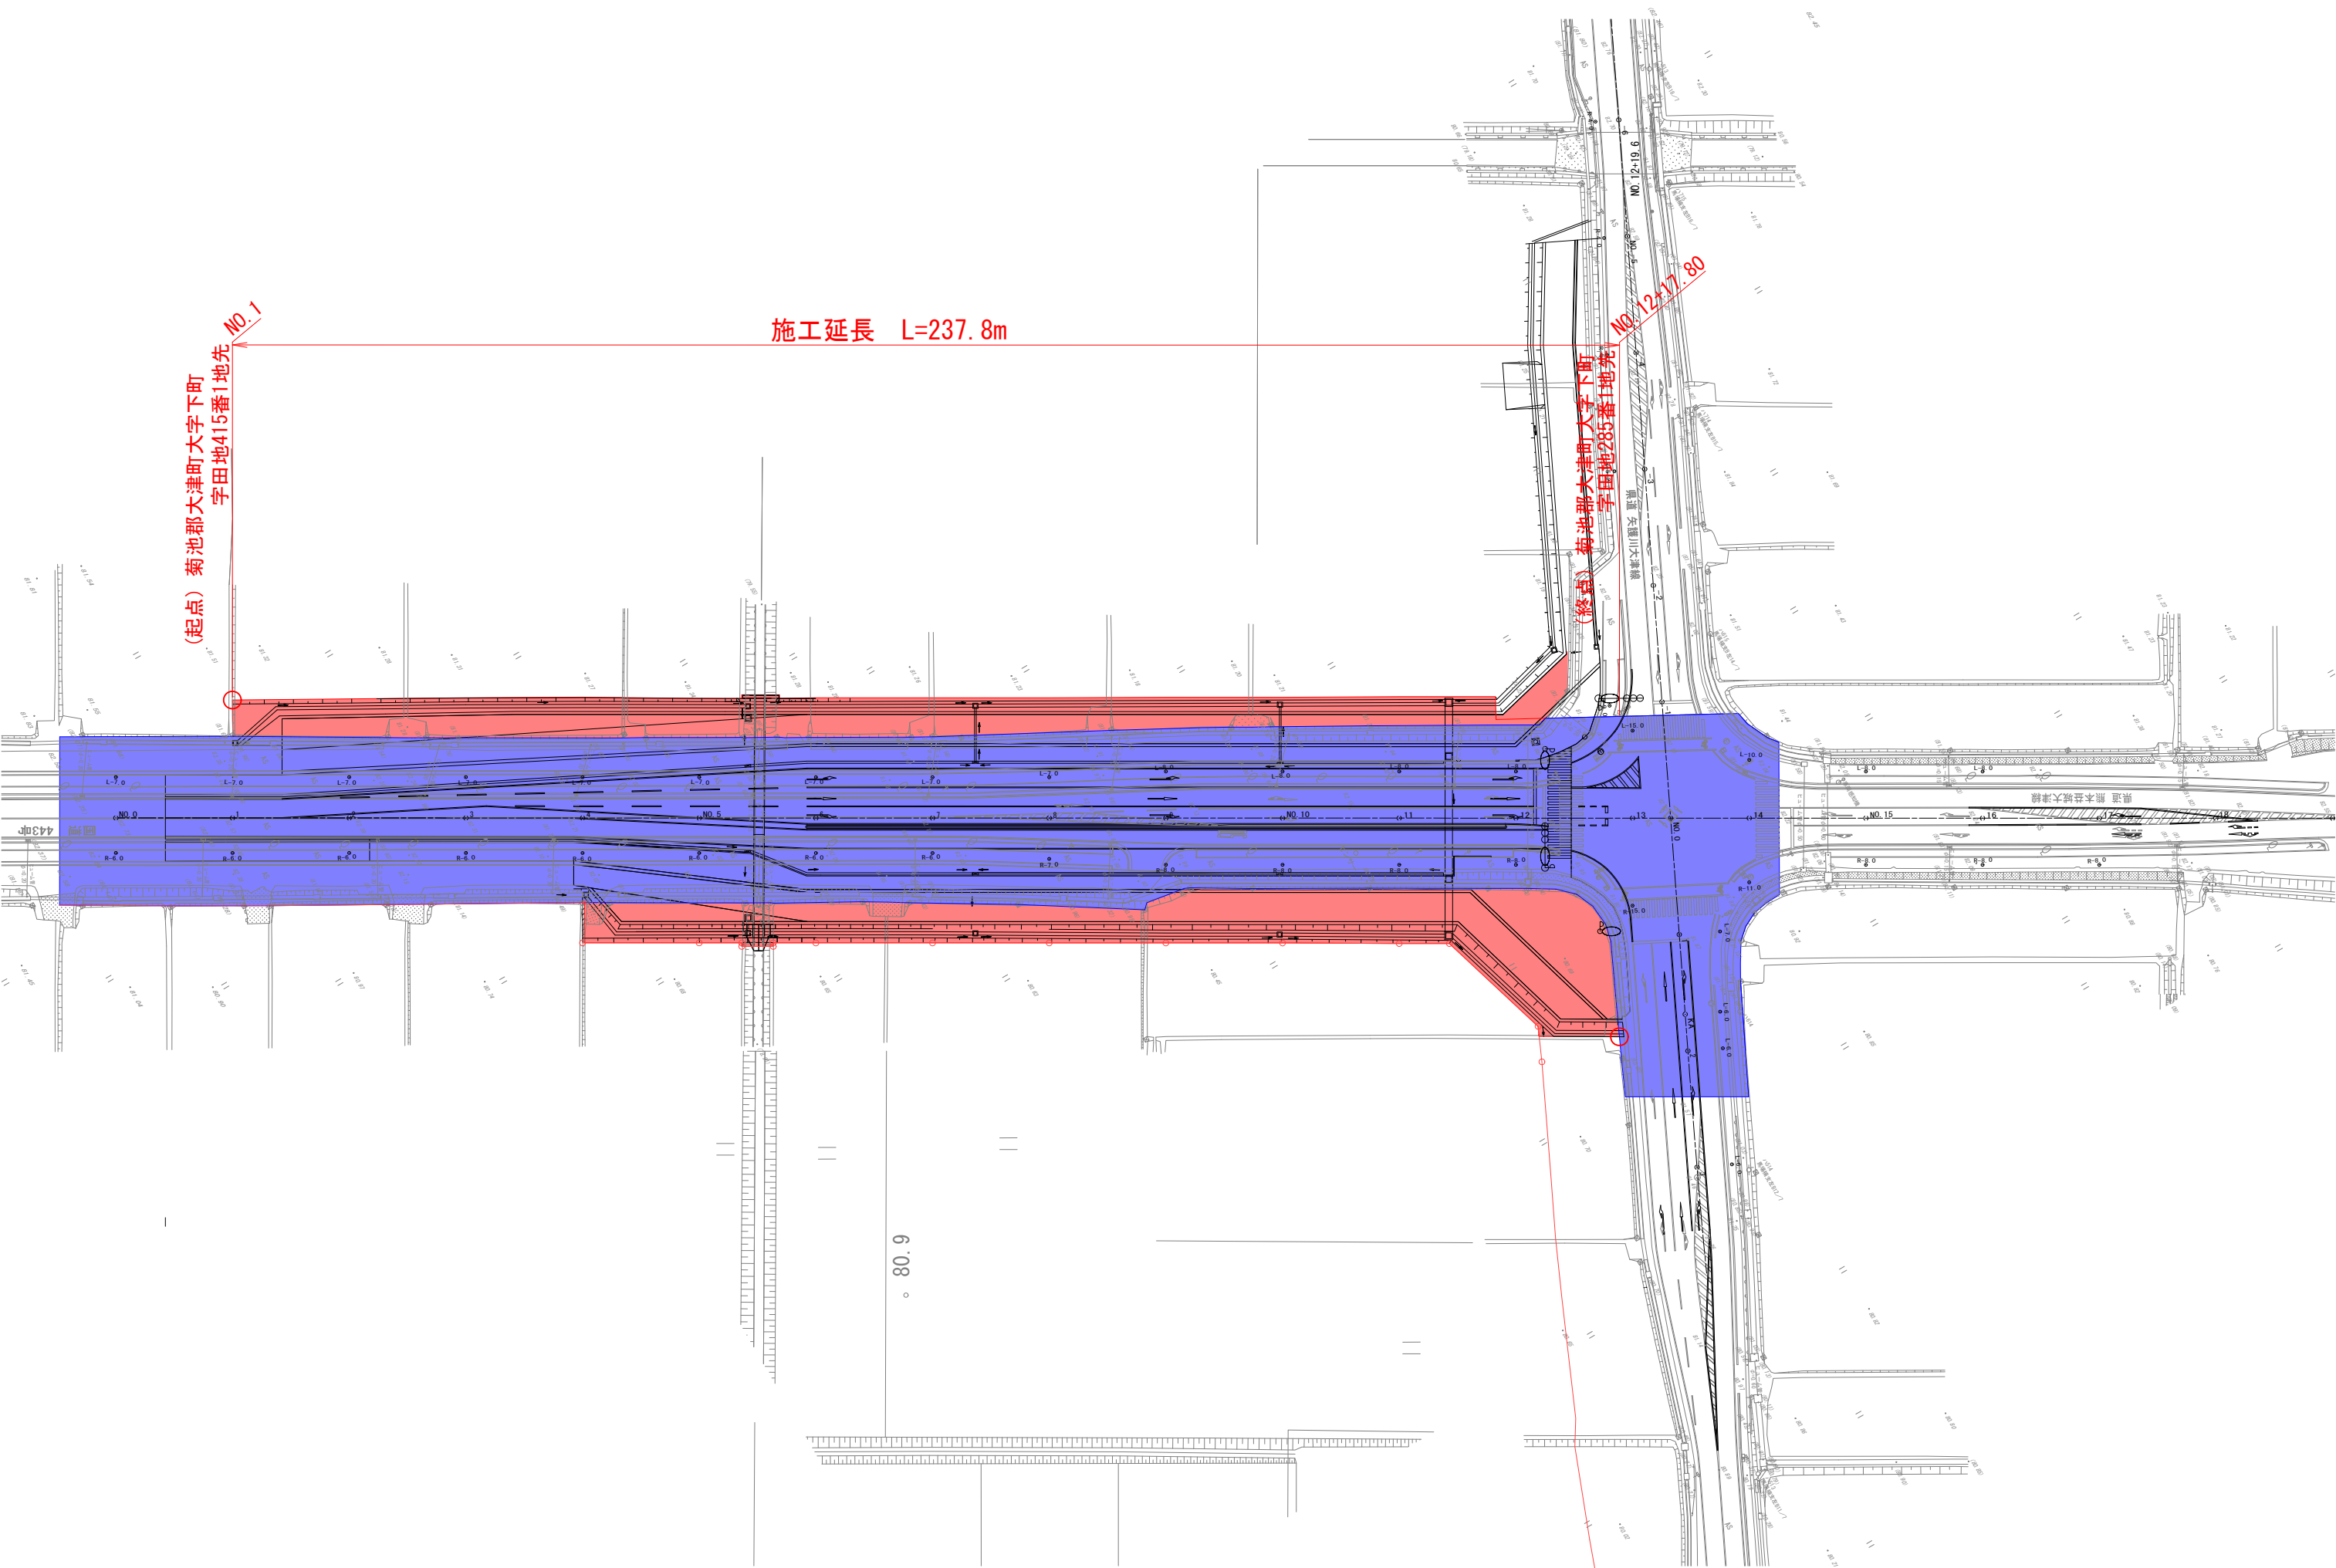

(起点) 菊池郡大津町大字下町
字田地415番1地先 No. 1

施工延長 L=237.8m

(終点) 菊池郡大津町大字下町
字田地288番1地先 No. 12+17.80

80.9

