


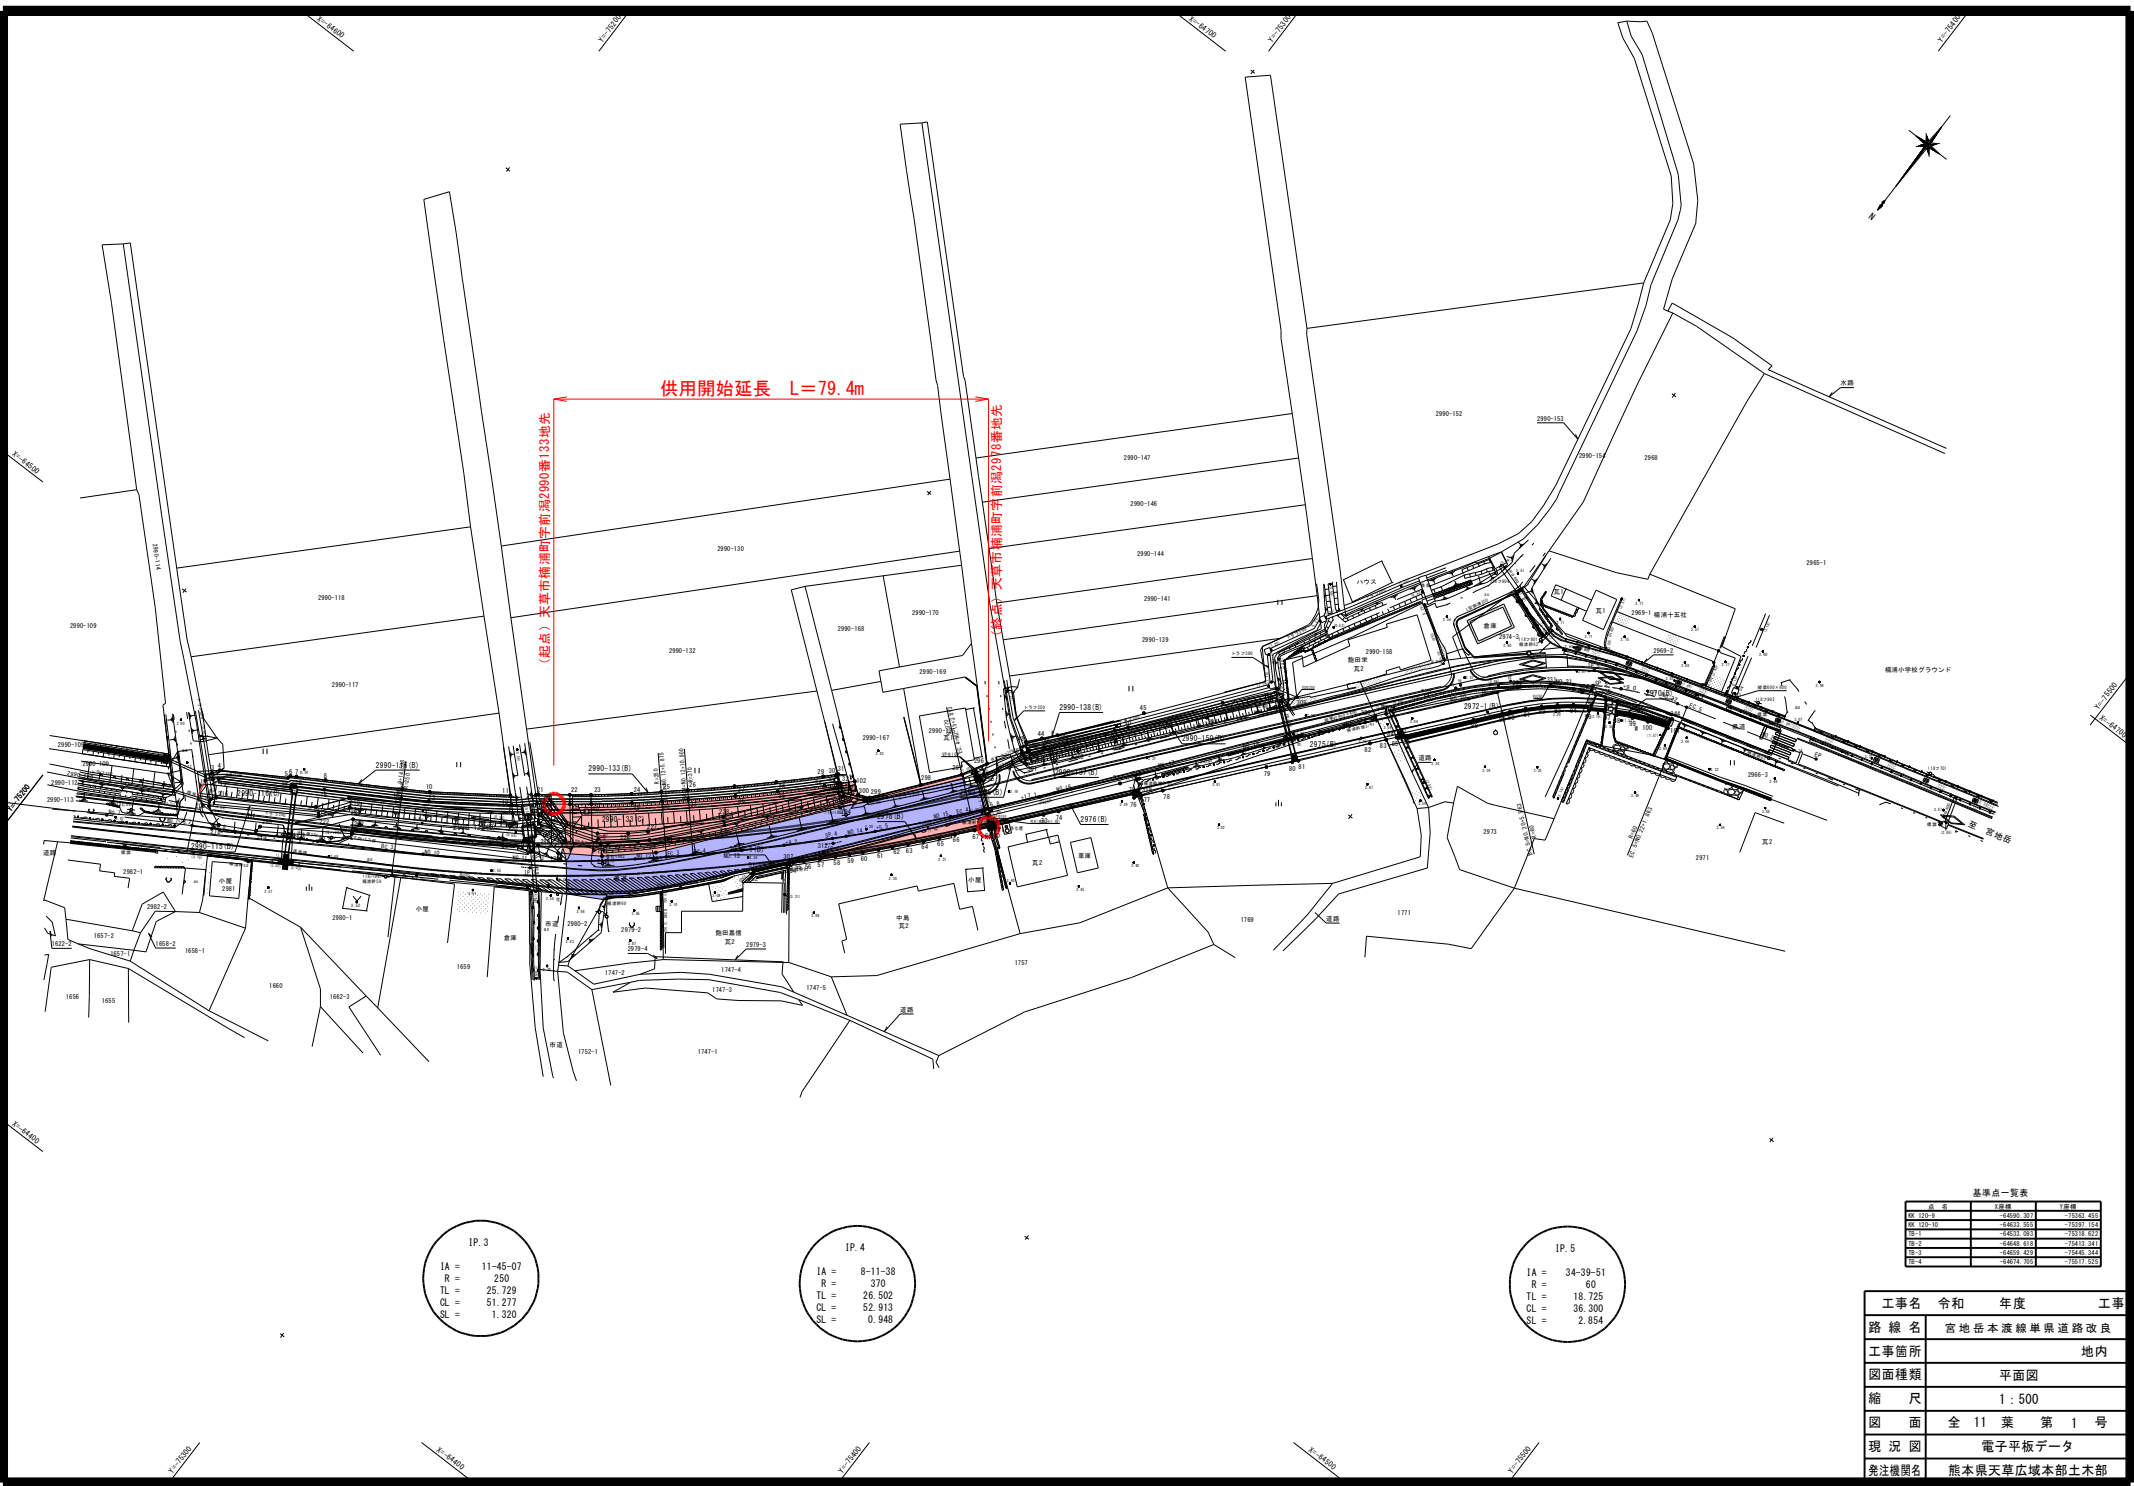

IP. 3
IA = 11-45-07
R = 250
TL = 25.729
CL = 51.277
SL = 1.320

IP. 4
IA = 8-11-38
R = 370
TL = 26.502
CL = 52.913
SL = 0.948

IP. 5
IA = 34-39-51
R = 60
TL = 18.725
CL = 36.300
SL = 2.854

基準点一覧表

工事名	令和 年度	工事
路線名	宮地岳本渡線単県道路改良	
工事箇所		地内
図面種類	平面図	
縮 尺	1:500	
図 面	全 11 葉 第 1 号	
現 況 図	電子平板データ	
発注機関名	熊本県天草広域本部土木部	