


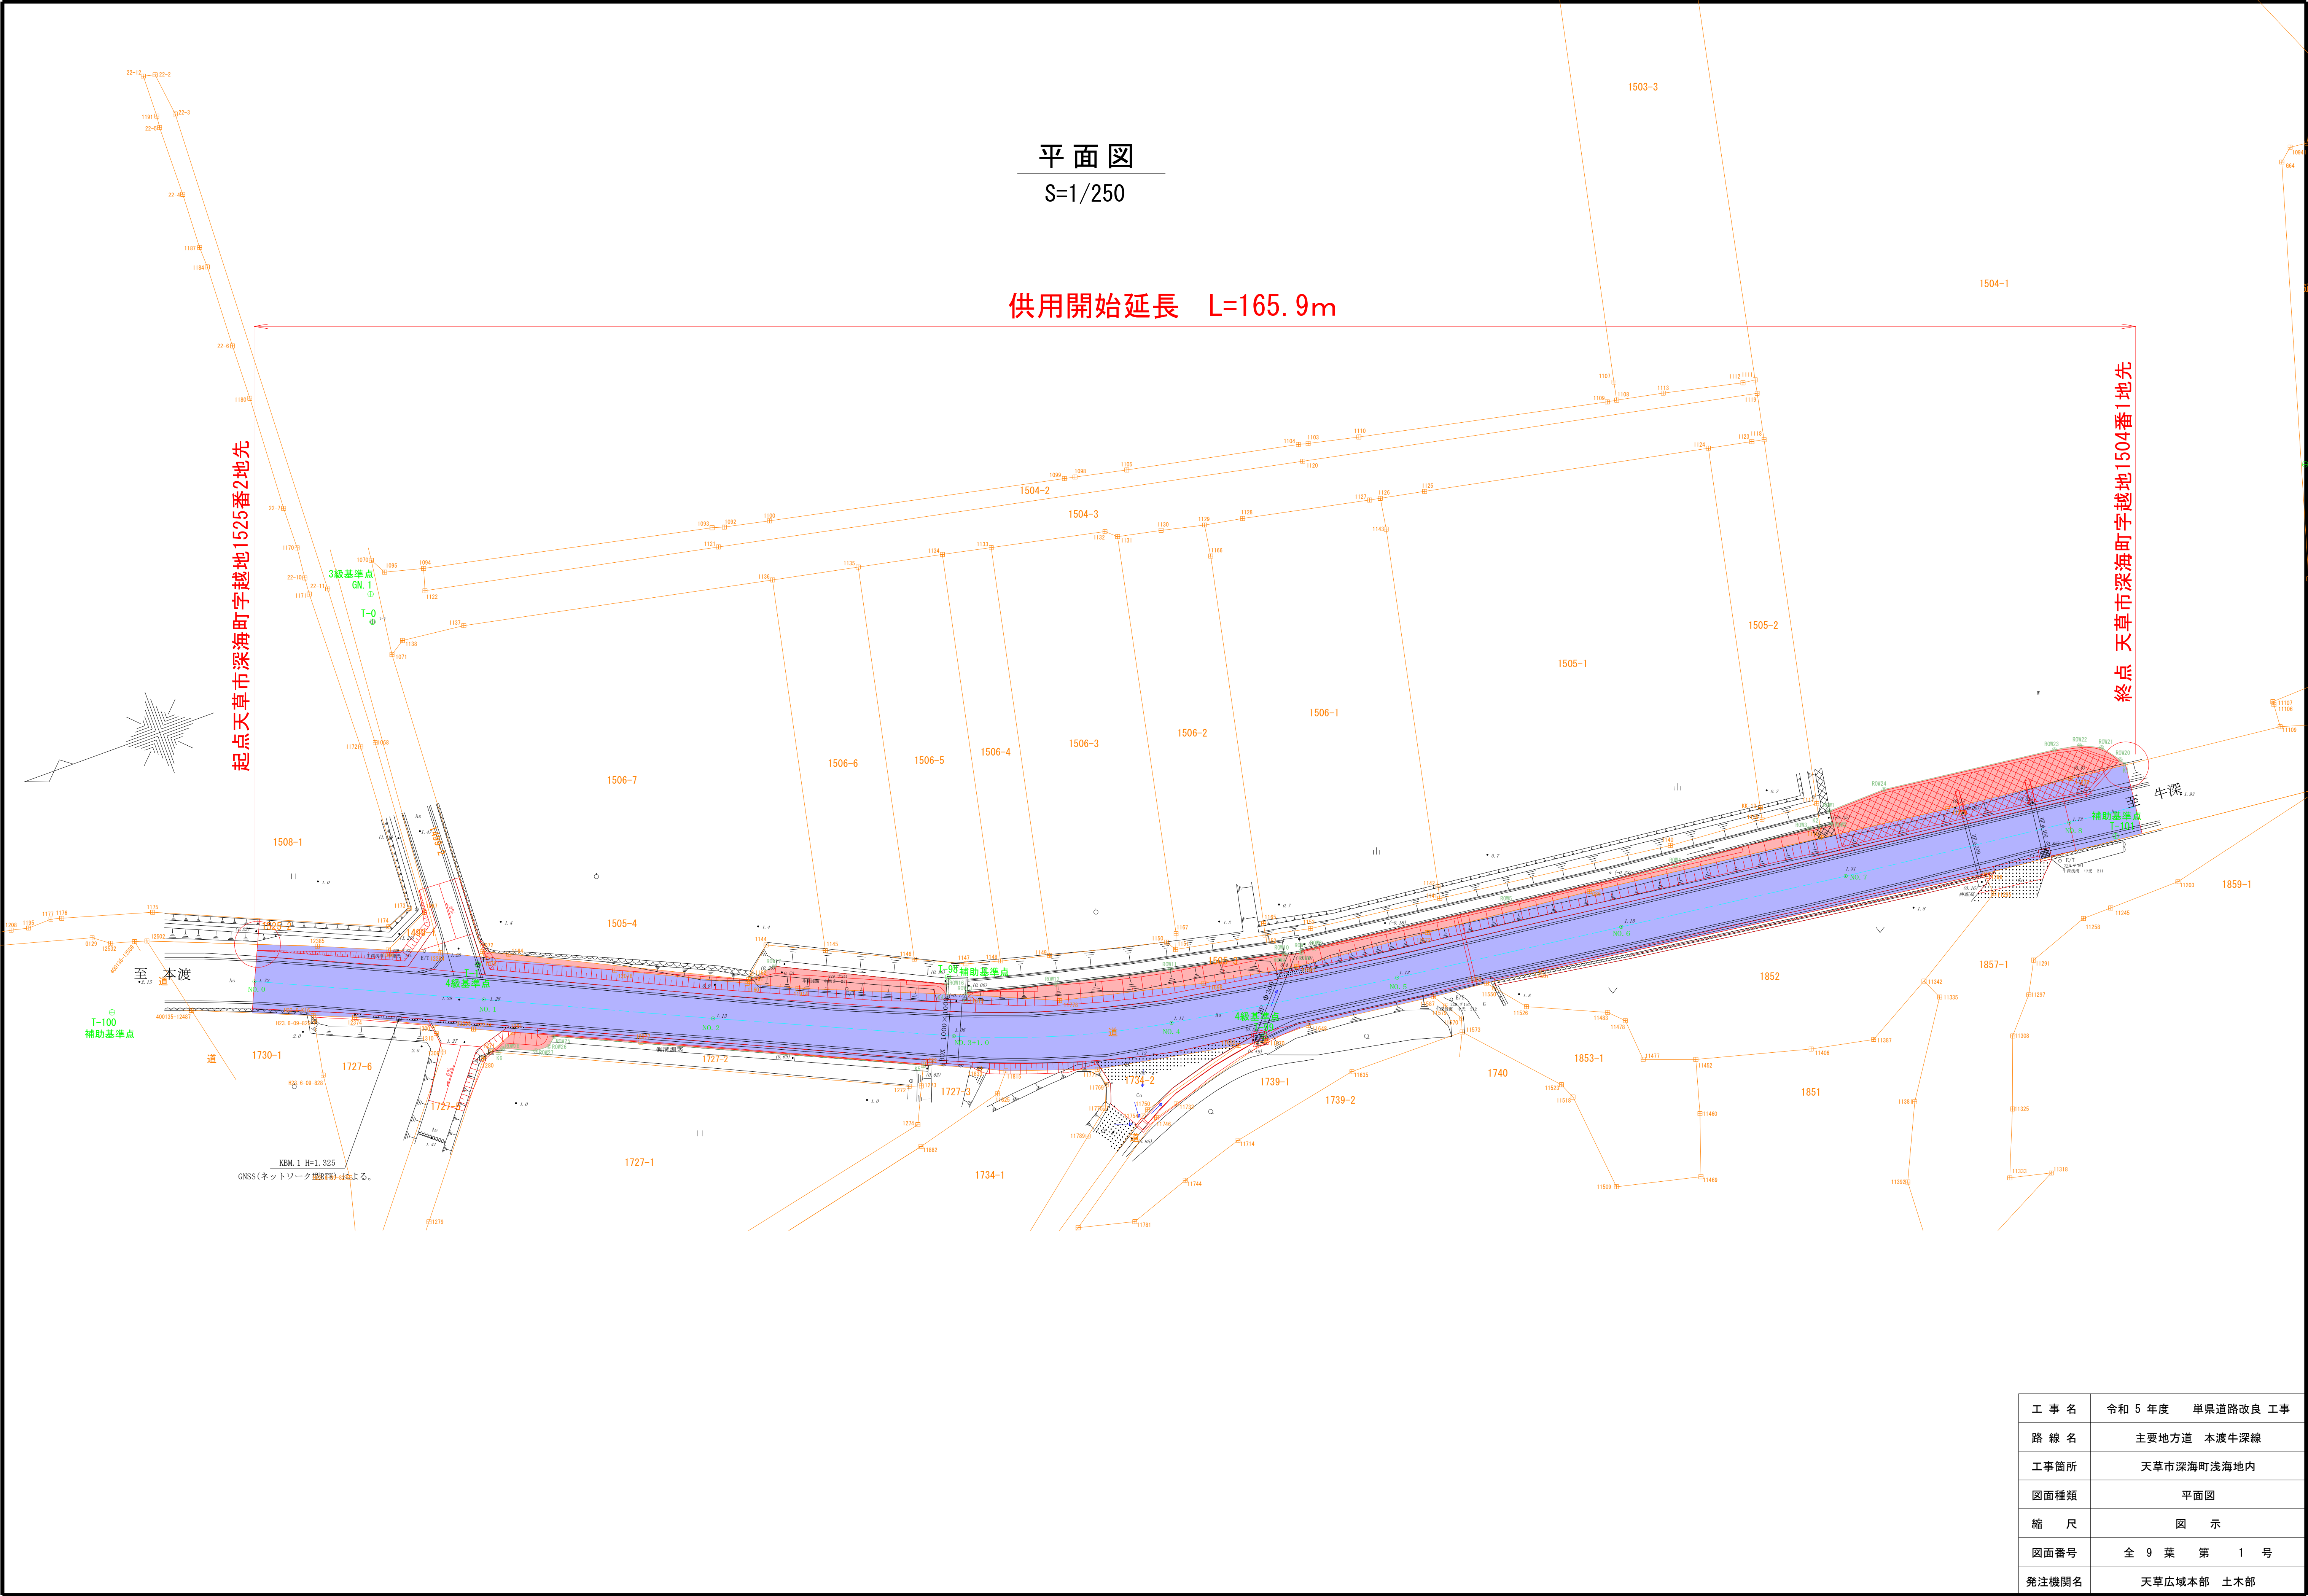

工 事 名	令和 5 年度 単県道路改良 工事
路 線 名	主要地方道 本渡牛深線
工事箇所	天草市深海町浅海地内
図面種類	平面図
縮 尺	図 示
図面番号	全 9 葉 第 1 号
発注機関名	天草広域本部 土木部