


供用開始（平面図）【国道219号】

S=1:1000

変更後 L=723.2m 最大幅員 W=16.8m 最小幅員 W=9.9m
変更後 L=929.0m 最大幅員 W=33.2m 最小幅員 W=12.6m
変更前 L=723.2m 最大幅員 W=16.8m 最小幅員 W=9.9m

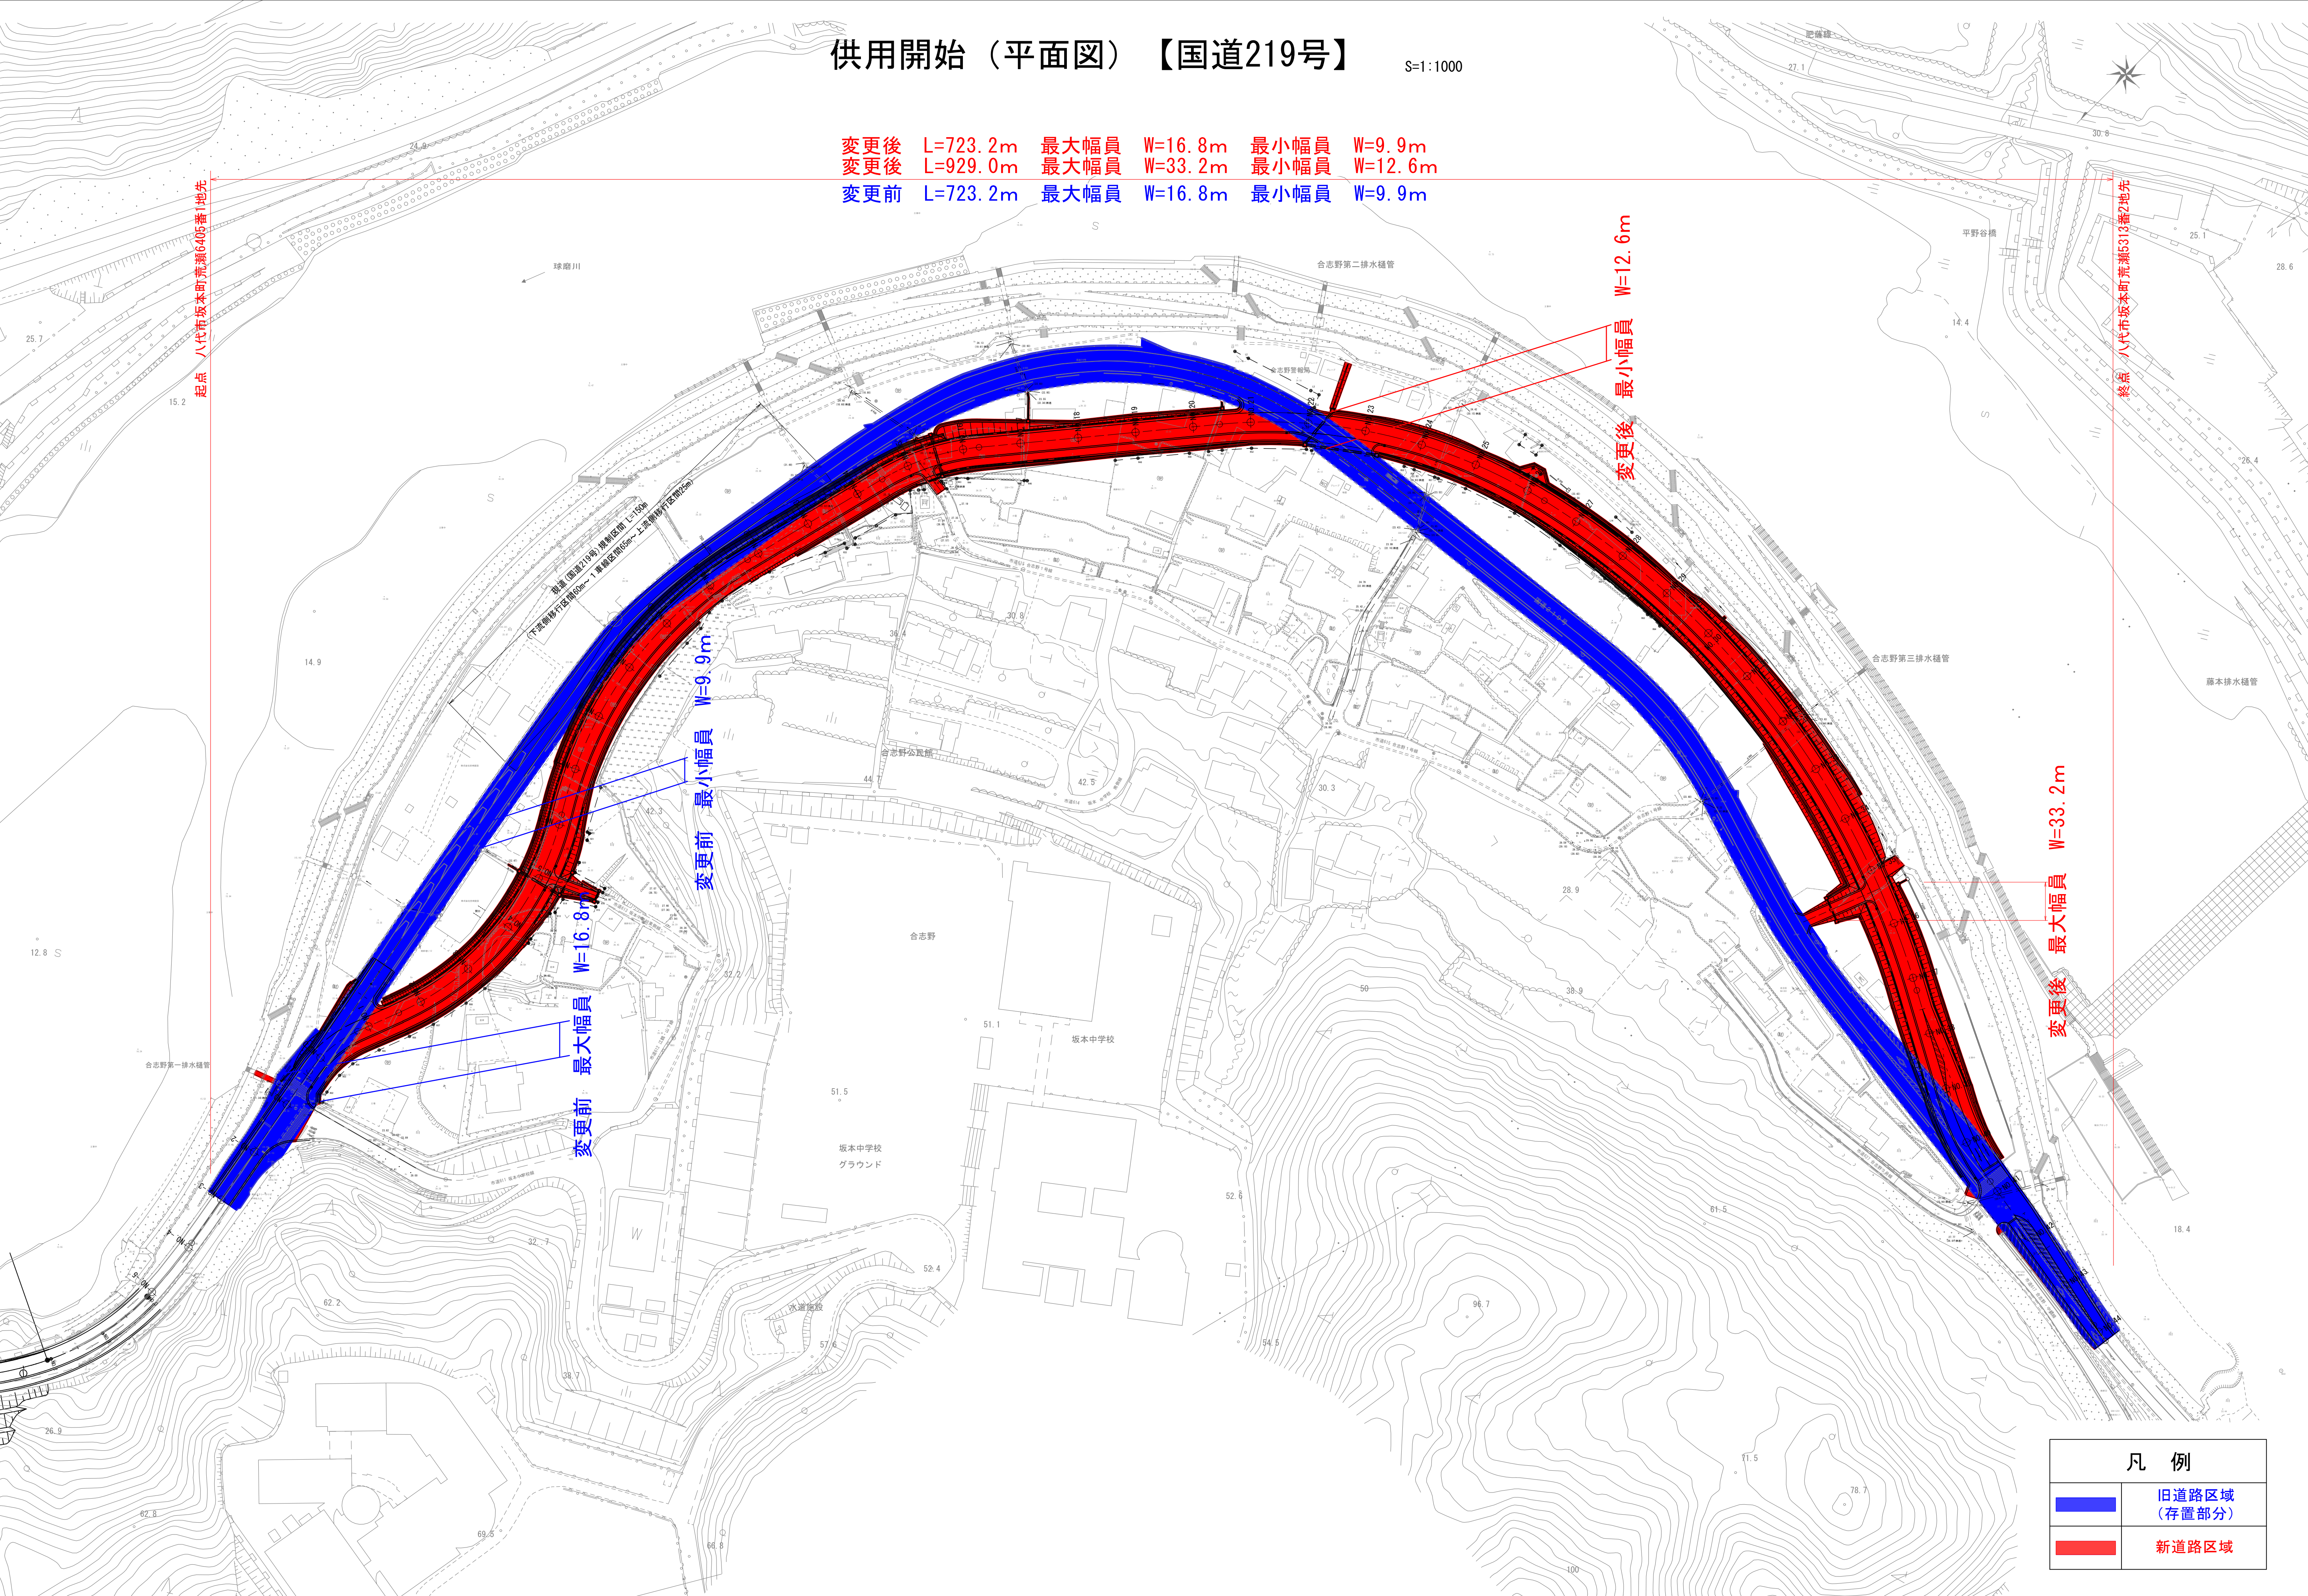

起点 八代市坂本町荒瀬6405番1地先

終点 八代市坂本町荒瀬53番2地先

変更前 最小幅員 W=9.9m

変更前 最大幅員 W=16.8m

変更後 最小幅員 W=12.6m

変更後 最大幅員 W=33.2m

凡 例	
	旧道路区域 (存置部分)
	新道路区域