


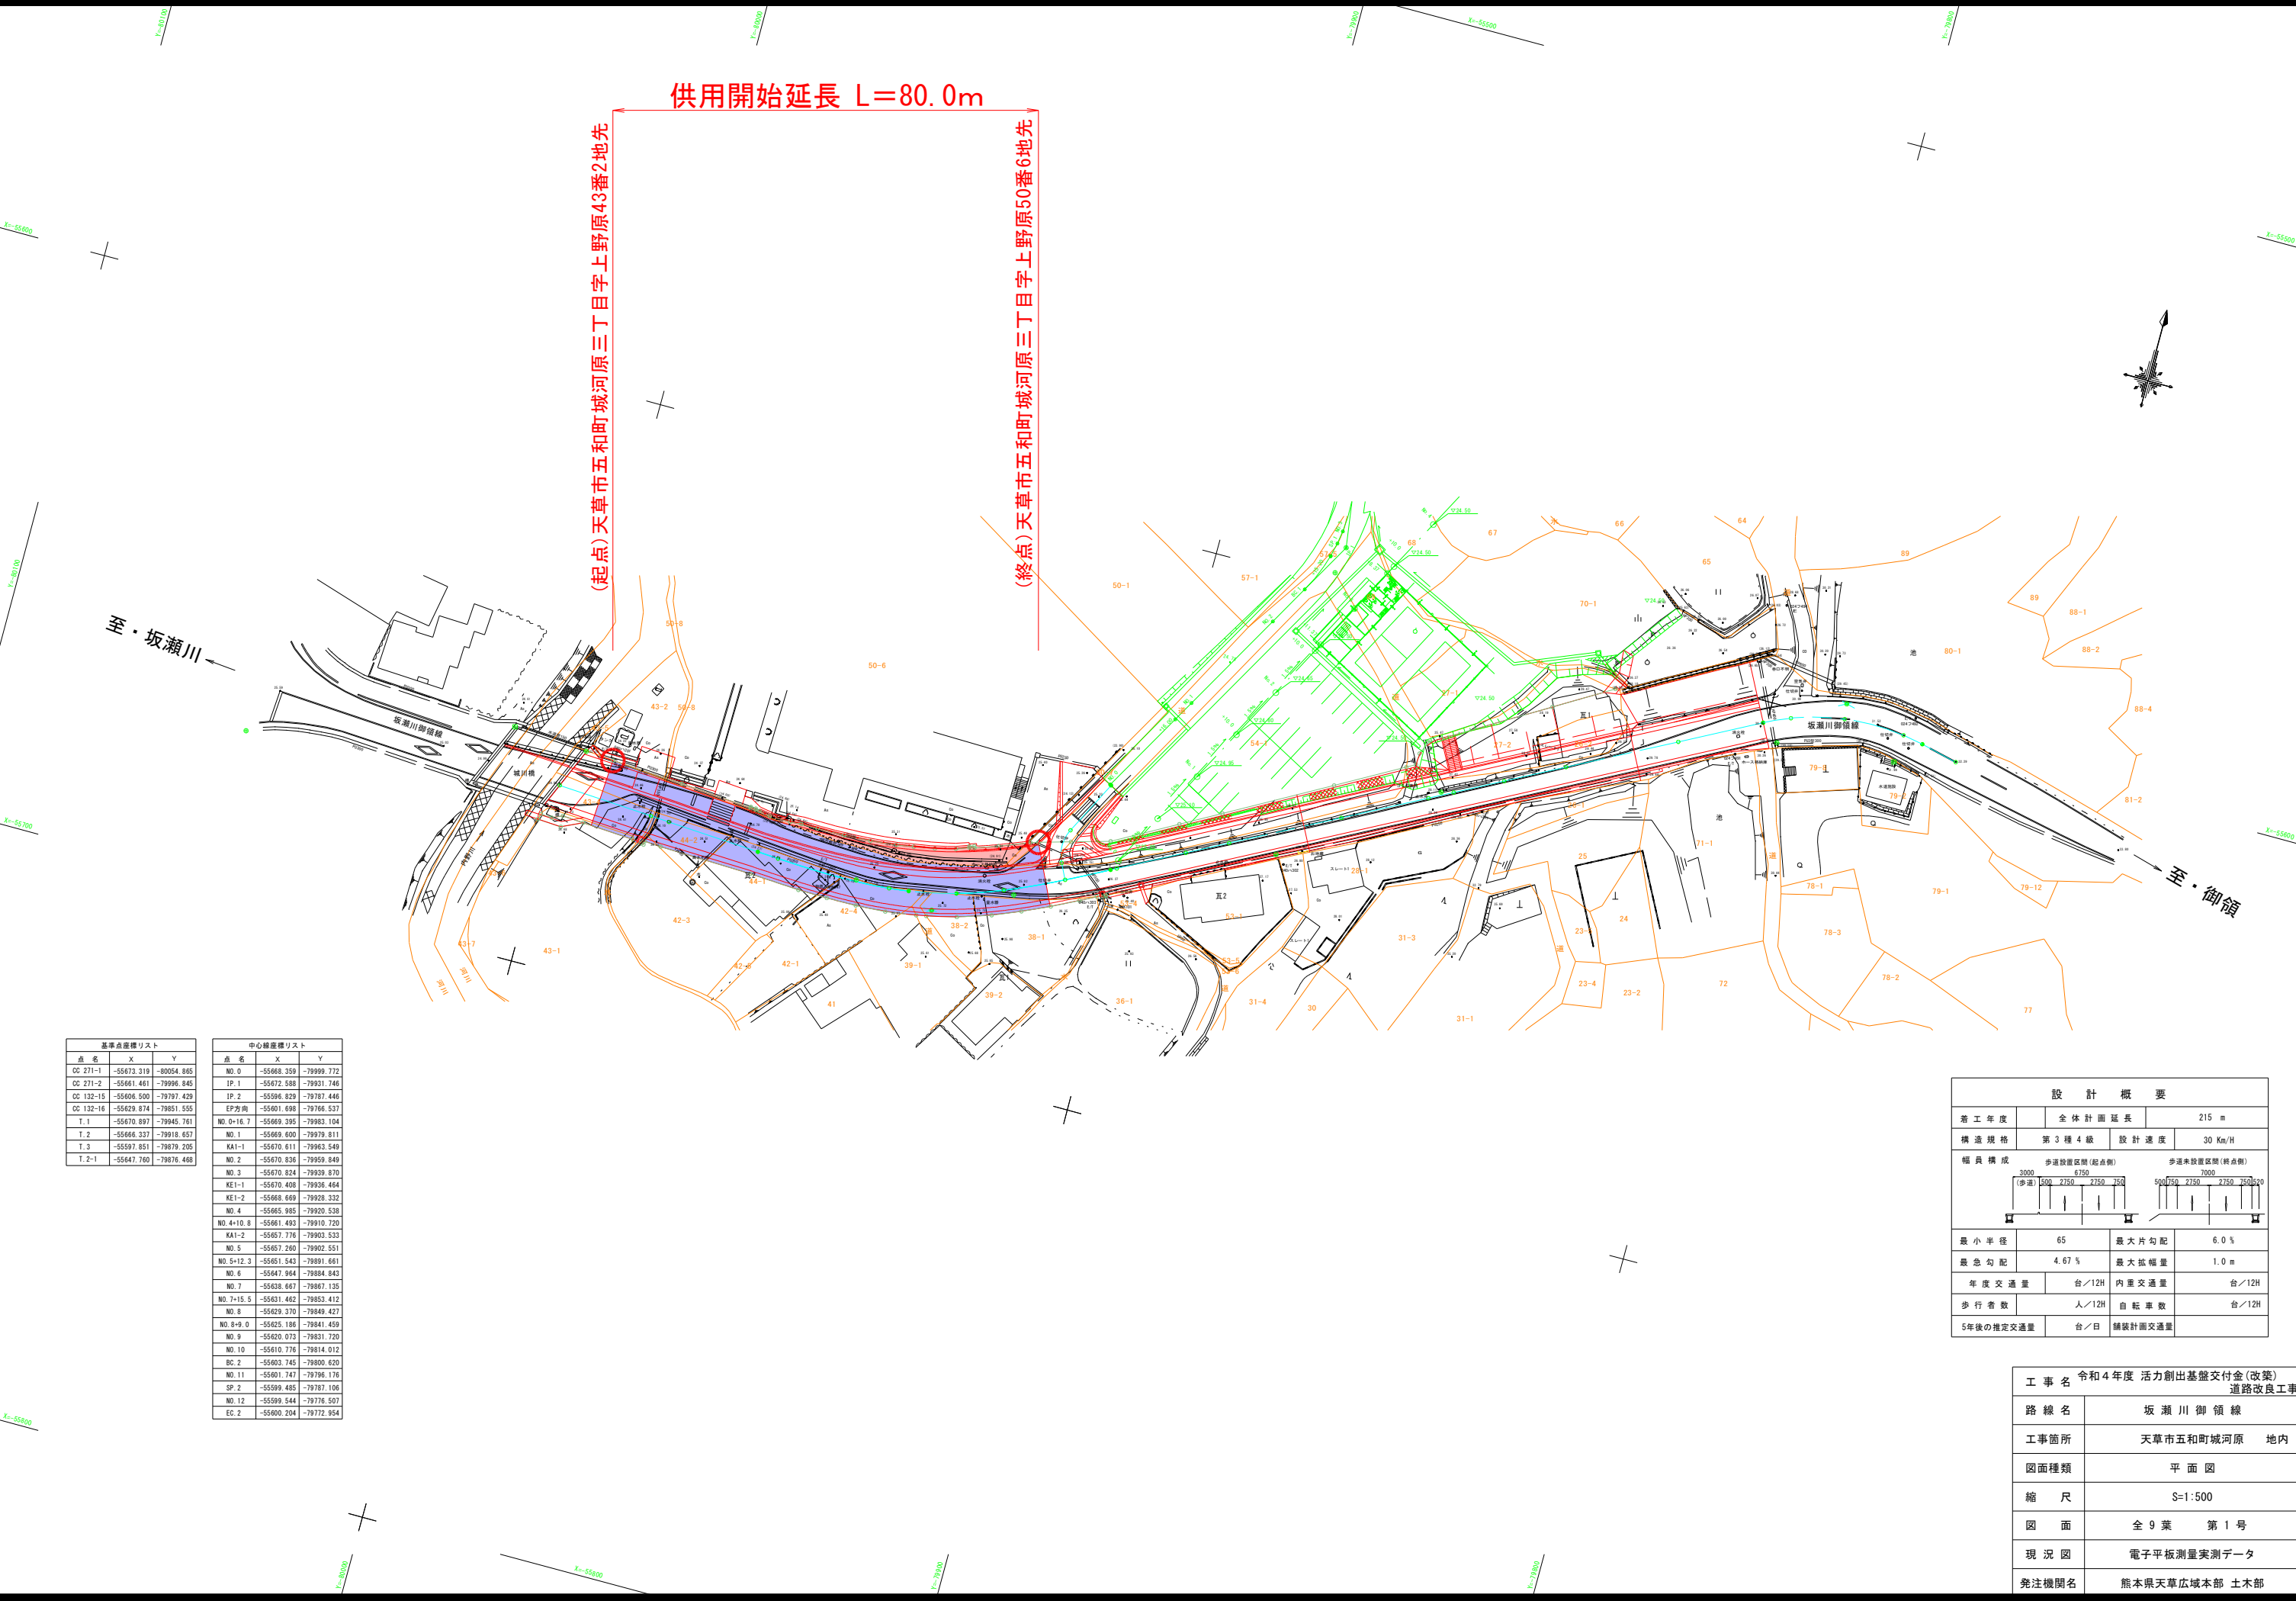

(起点)天草市五和町城河原三丁目字上野原43番2地先

(終点)天草市五和町城河原三丁目字上野原50番6地先

基準点座標リスト		
点 名	X	Y
CC 271-1	-55673.319	-80054.885
CC 271-2	-55661.461	-79996.845
CC 132-15	-55606.500	-79797.429
CC 132-16	-55629.874	-79851.555
T. 1	-55670.897	-79945.761
T. 2	-55666.337	-79918.657
T. 3	-55597.851	-79879.205
T. 2-1	-55647.760	-79876.468

中心線座標リスト		
点 名	X	Y
NO. 0	-55668.359	-79999.772
IP. 1	-55672.588	-79931.746
IP. 2	-55596.829	-79787.446
EP方向	-55601.698	-79766.537
NO. 0+16.7	-55669.395	-79983.104
NO. 1	-55669.600	-79979.811
KA1-1	-55670.611	-79963.549
NO. 2	-55670.836	-79959.849
NO. 3	-55670.824	-79939.870
KE1-1	-55670.408	-79936.464
KE1-2	-55668.669	-79928.332
NO. 4	-55665.985	-79920.538
NO. 4+10.8	-55661.493	-79910.720
KA1-2	-55667.776	-79903.533
NO. 5	-55667.260	-79902.551
NO. 5+12.3	-55661.543	-79891.661
NO. 6	-55647.964	-79884.843
NO. 7	-55638.667	-79867.135
NO. 7+15.5	-55631.462	-79853.412
NO. 8	-55629.370	-79849.427
NO. 8+9.0	-55625.186	-79841.459
NO. 9	-55620.073	-79831.720
NO. 10	-55610.776	-79814.012
BC. 2	-55603.745	-79800.620
NO. 11	-55601.747	-79796.176
SP. 2	-55599.485	-79787.106
NO. 12	-55599.544	-79776.507
EC. 2	-55600.204	-79772.954

設 計 概 要			
着 工 年 度	全 体 計 画 延 長	215 m	
構 造 規 格	第 3 種 4 級	設 計 速 度	30 Km/H
幅 員 構 成	歩道設置区間(基点側)		歩道未設置区間(基点側)
最 小 半 径	65	最 大 片 勾 配	6.0 %
最 急 勾 配	4.67 %	最 大 拡 幅 量	1.0 m
年 度 交 通 量	台/12H	内 車 交 通 量	台/12H
歩 行 者 数	人/12H	自 転 車 数	台/12H
5年後の推定交通量	台/日	舗装計画交通量	

工 事 名	
令和4年度 活力創出基盤交付金(改築) 道路改良工事	
路 線 名	坂 瀬 川 御 領 線
工事箇所	天草市五和町城河原 地内
図面種類	平 面 図
縮 尺	S=1:500
図 面	全 9 葉 第 1 号
現 況 図	電子平板測量実測データ
発注機関名	熊本県天草広域本部 土木部