


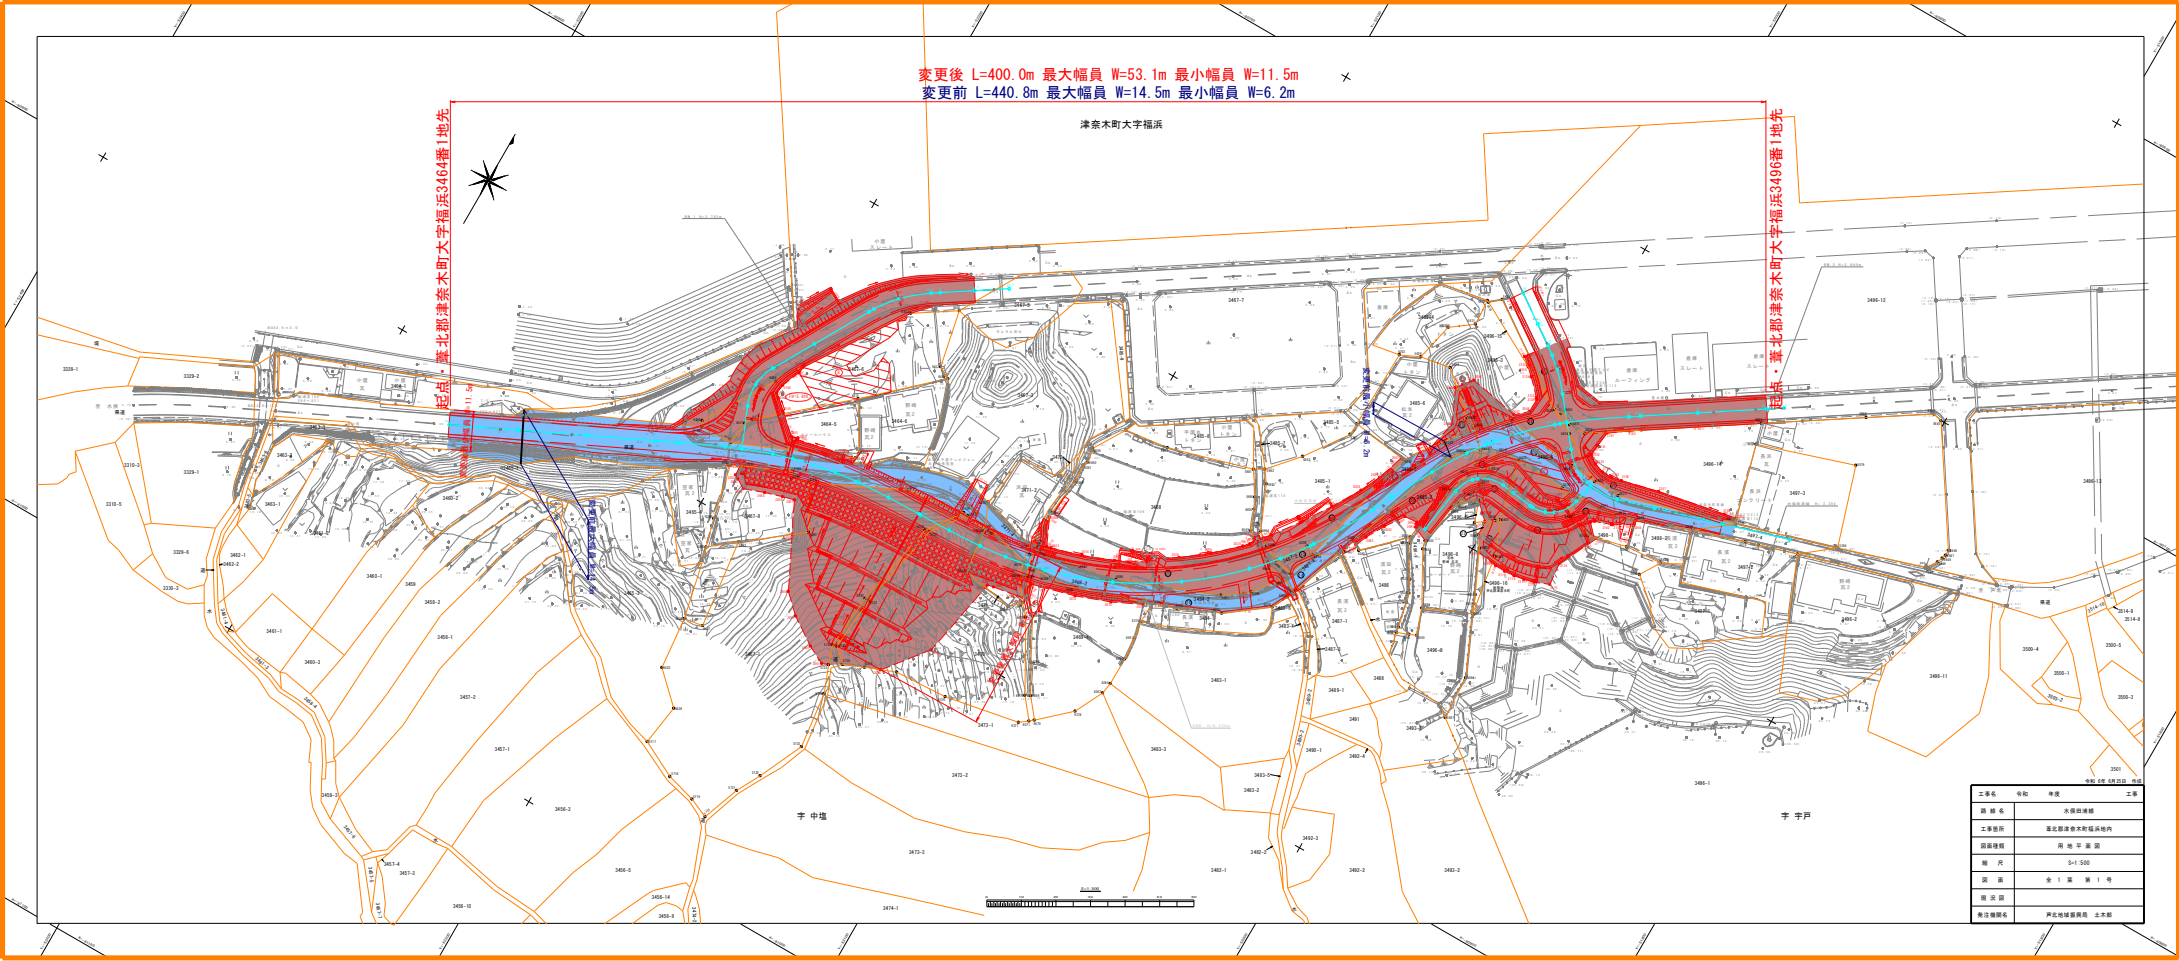

工事名	令和	年度	工事
