


区域変更 平面図 S=1:500
(神瀬地区)

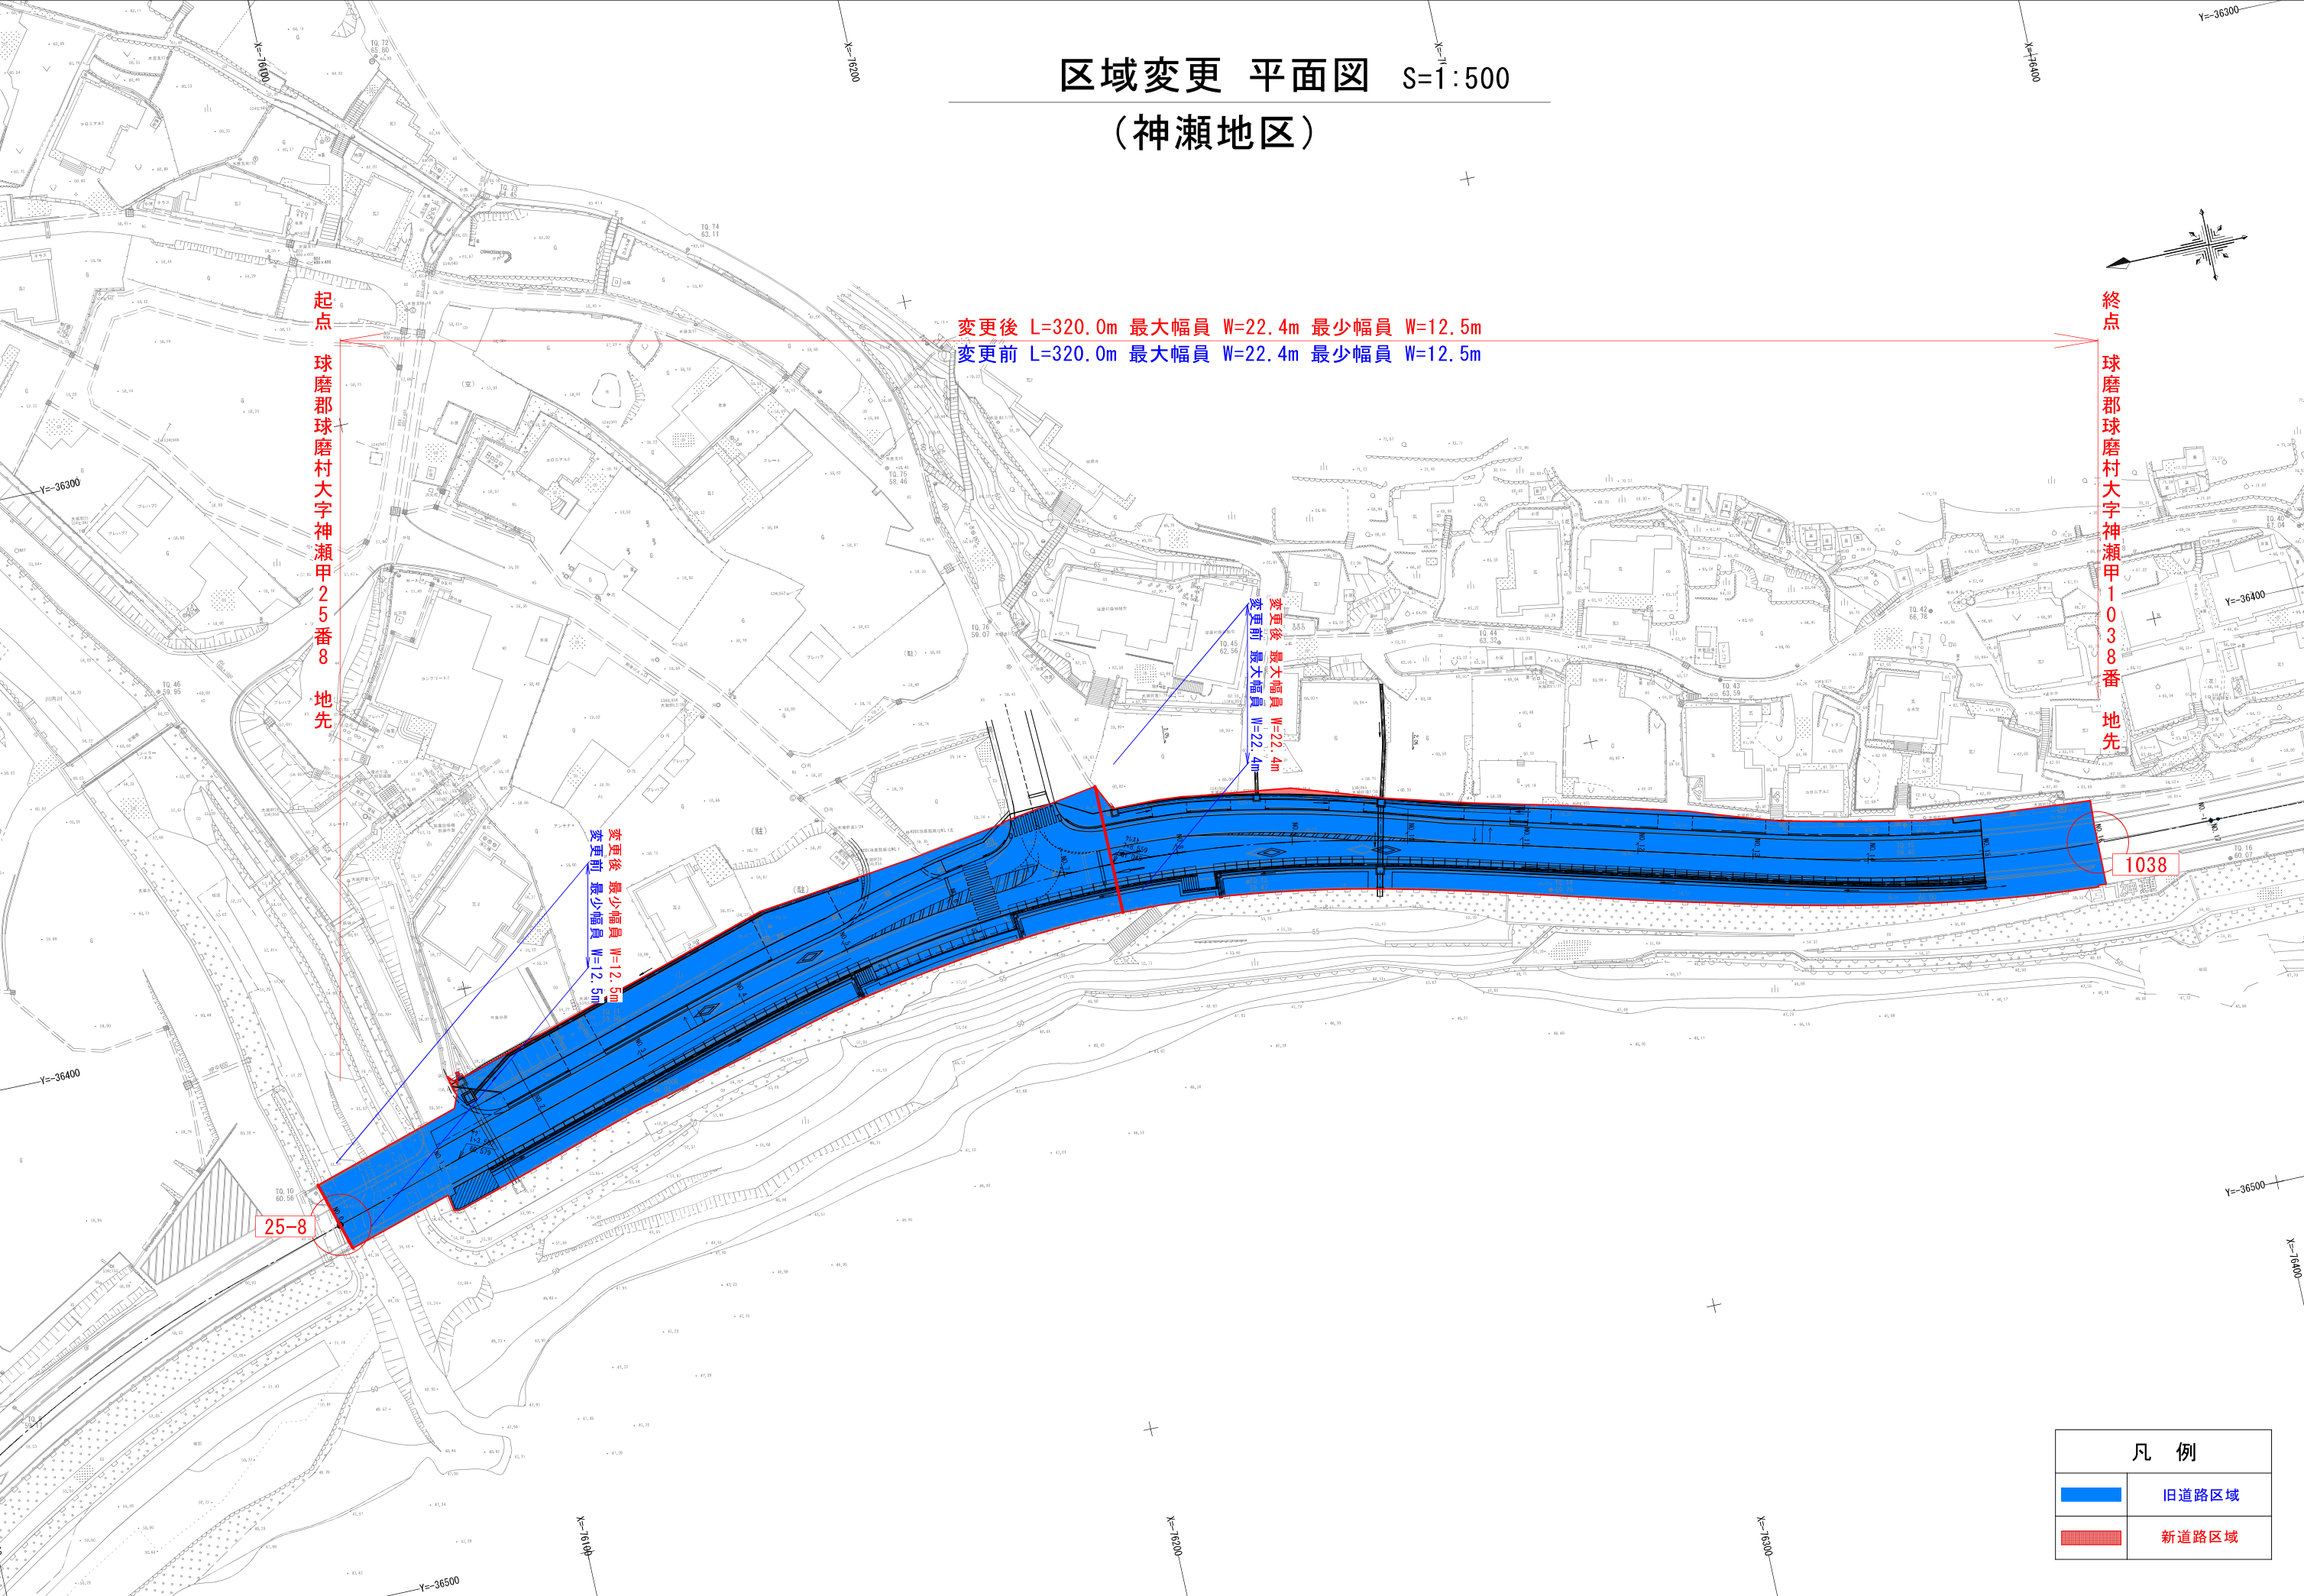

起点
球磨郡球磨村大字神瀬甲25番8
地先

終点
球磨郡球磨村大字神瀬甲1038番
地先

変更後 L=320.0m 最大幅員 W=22.4m 最少幅員 W=12.5m
変更前 L=320.0m 最大幅員 W=22.4m 最少幅員 W=12.5m

変更後 最少幅員 W=12.5m
変更前 最大幅員 W=22.4m

変更後 最大幅員 W=22.4m
変更前 最大幅員 W=22.4m

25-8

1038

凡 例	
	旧道路区域
	新道路区域