（新）Ｌ＝156.0m　最大幅Ｗ＝25.9m　最小幅　Ｗ＝14.6m

（旧）Ｌ＝156.0m　最大幅Ｗ＝18.0m　最小幅　Ｗ＝14.6m

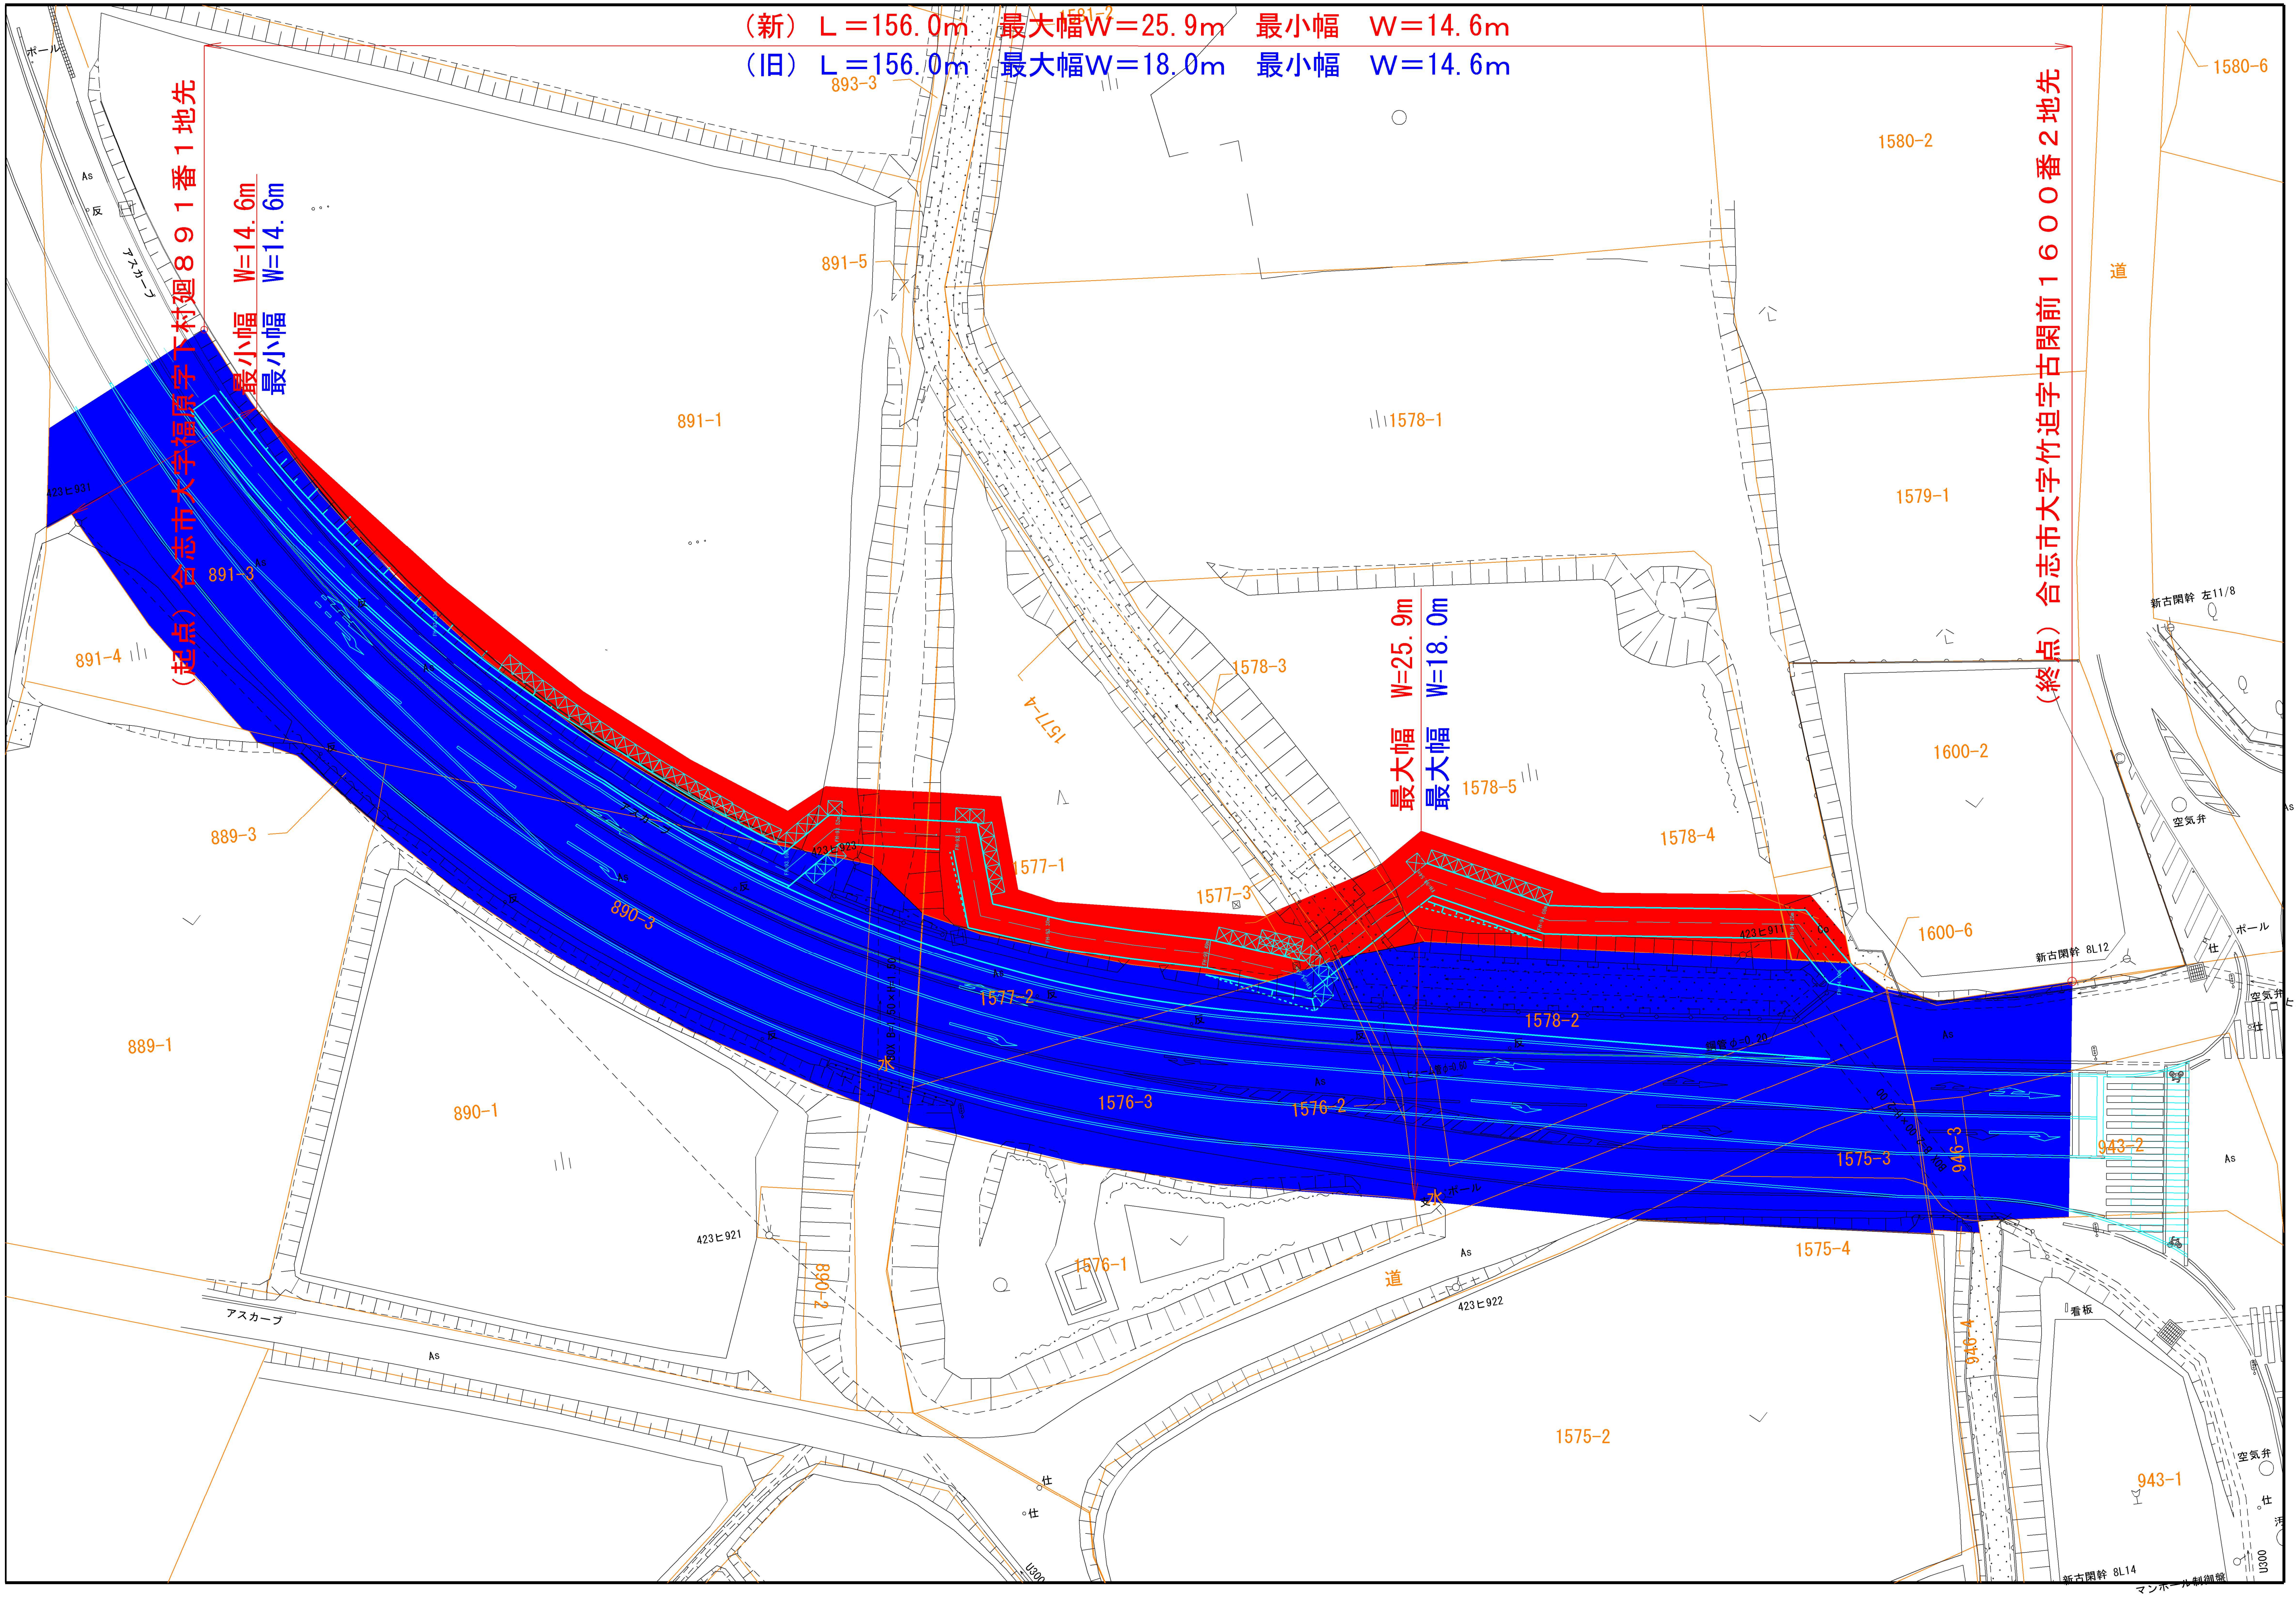
（起点）合志市大字福原字下村廻８９１番１地先
（終点）合志市大字竹迫字古閑前１６００番２地先
最小幅　W=14.6m
最小幅　W=14.6m
最大幅　W=25.9m
最大幅　W=18.0m
1581-2
893-3
891-5
891-1
891-3
891-4
889-3
889-1
890-1
890-2
890-3
1578-1
1578-3
1578-4
1578-5
1578-2
1577-4
1577-1
1577-2
1577-3
1576-1
1576-2
1576-3
1575-2
1575-3
1575-4
1579-1
1580-2
1580-6
1600-2
1600-6
946-3
946-4
943-1
943-2
道
道
水
水
As
反
ポール
アスカーブ
423ヒ921
423ヒ922
423ヒ931
新古閑幹 左11/8
新古閑幹 8L12
新古閑幹 8L14
空気弁
ヒューム管
看板
仕
U300
マンホール制御盤