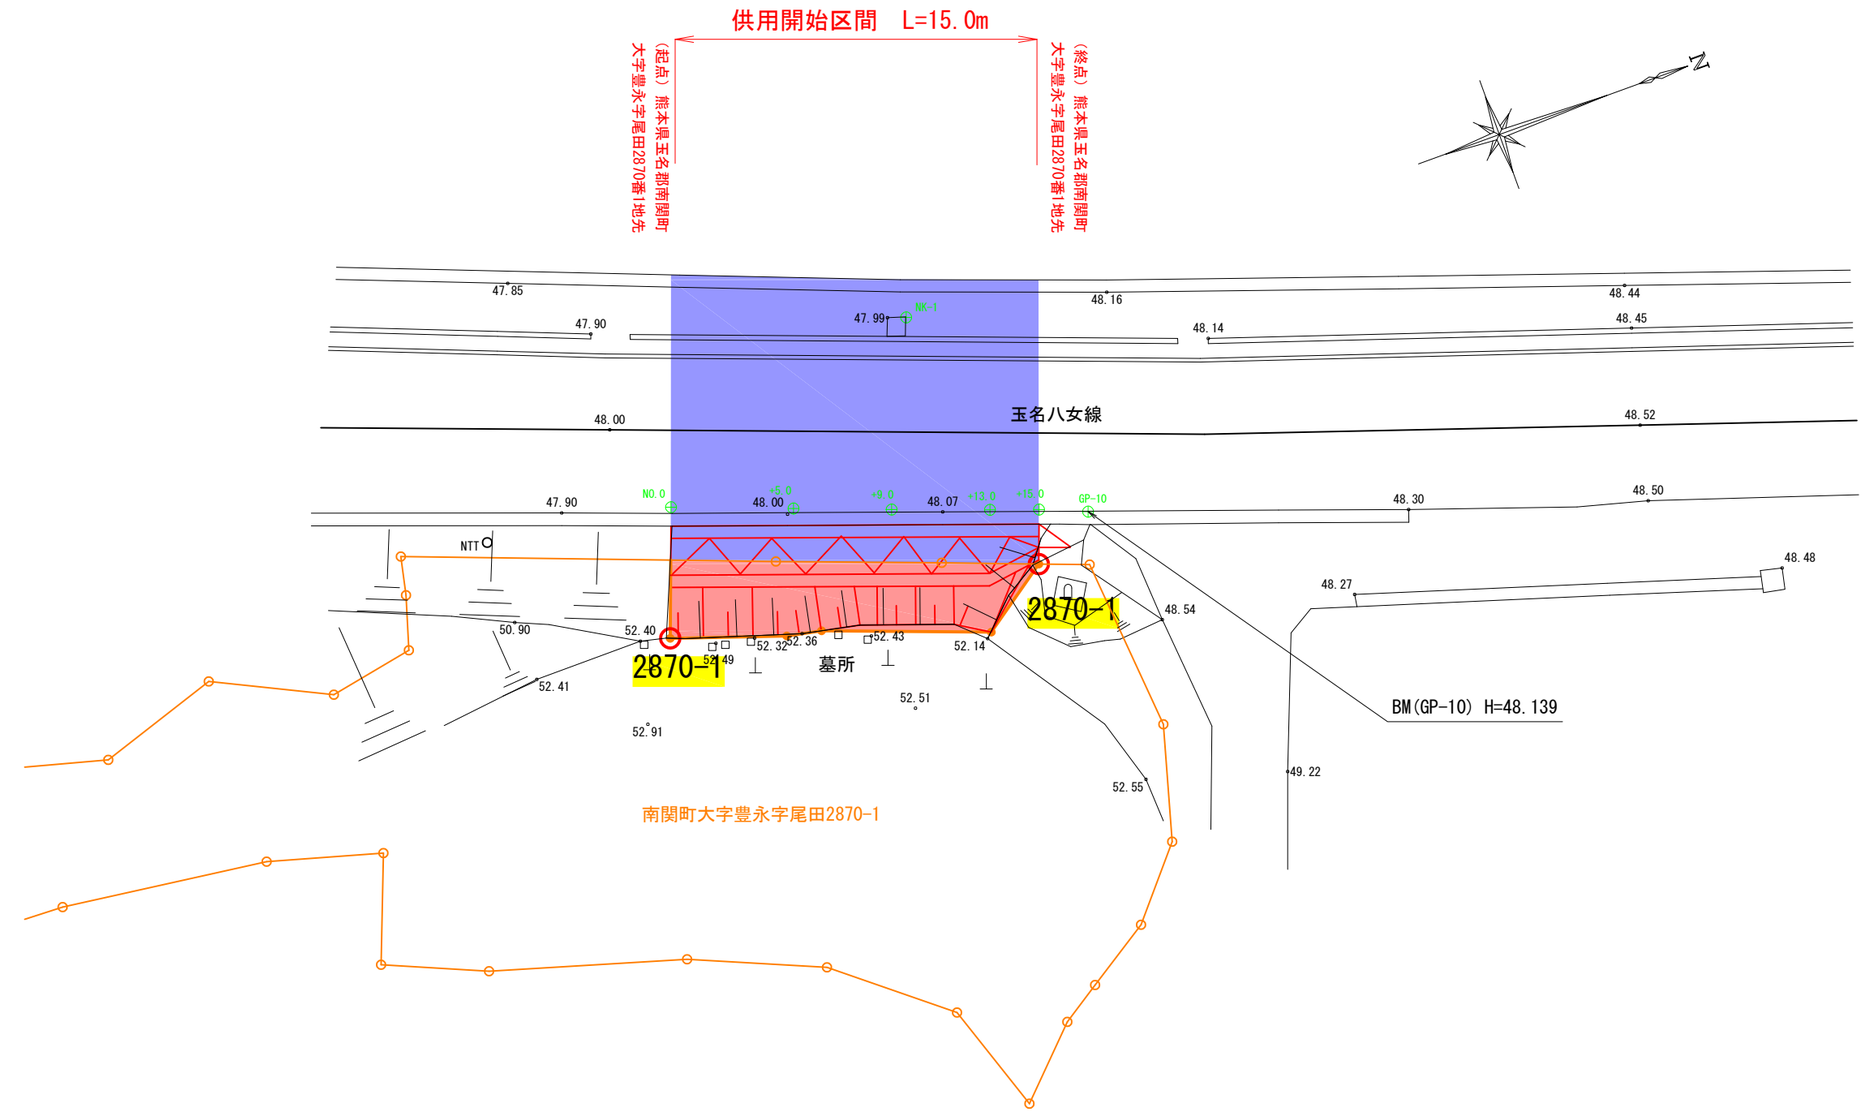
供用開始区間　L=15.0m
（起点）熊本県玉名郡南関町大字豊永字尾田2870番1地先
（終点）熊本県玉名郡南関町大字豊永字尾田2870番1地先
N
47.85
47.90
47.99
NK-1
48.16
48.14
48.44
48.45
48.00
玉名八女線
48.52
47.90
NO.0
+5.0
48.00
+9.0
48.07
+13.0
+16.0
GP-10
48.30
48.50
NTT
48.48
48.27
2870-1
48.54
50.90
52.40
52.32
52.36
52.43
52.14
2870-1
52.49
墓所
52.41
52.51
52.91
52.55
49.22
BM(GP-10) H=48.139
南関町大字豊永字尾田2870-1