


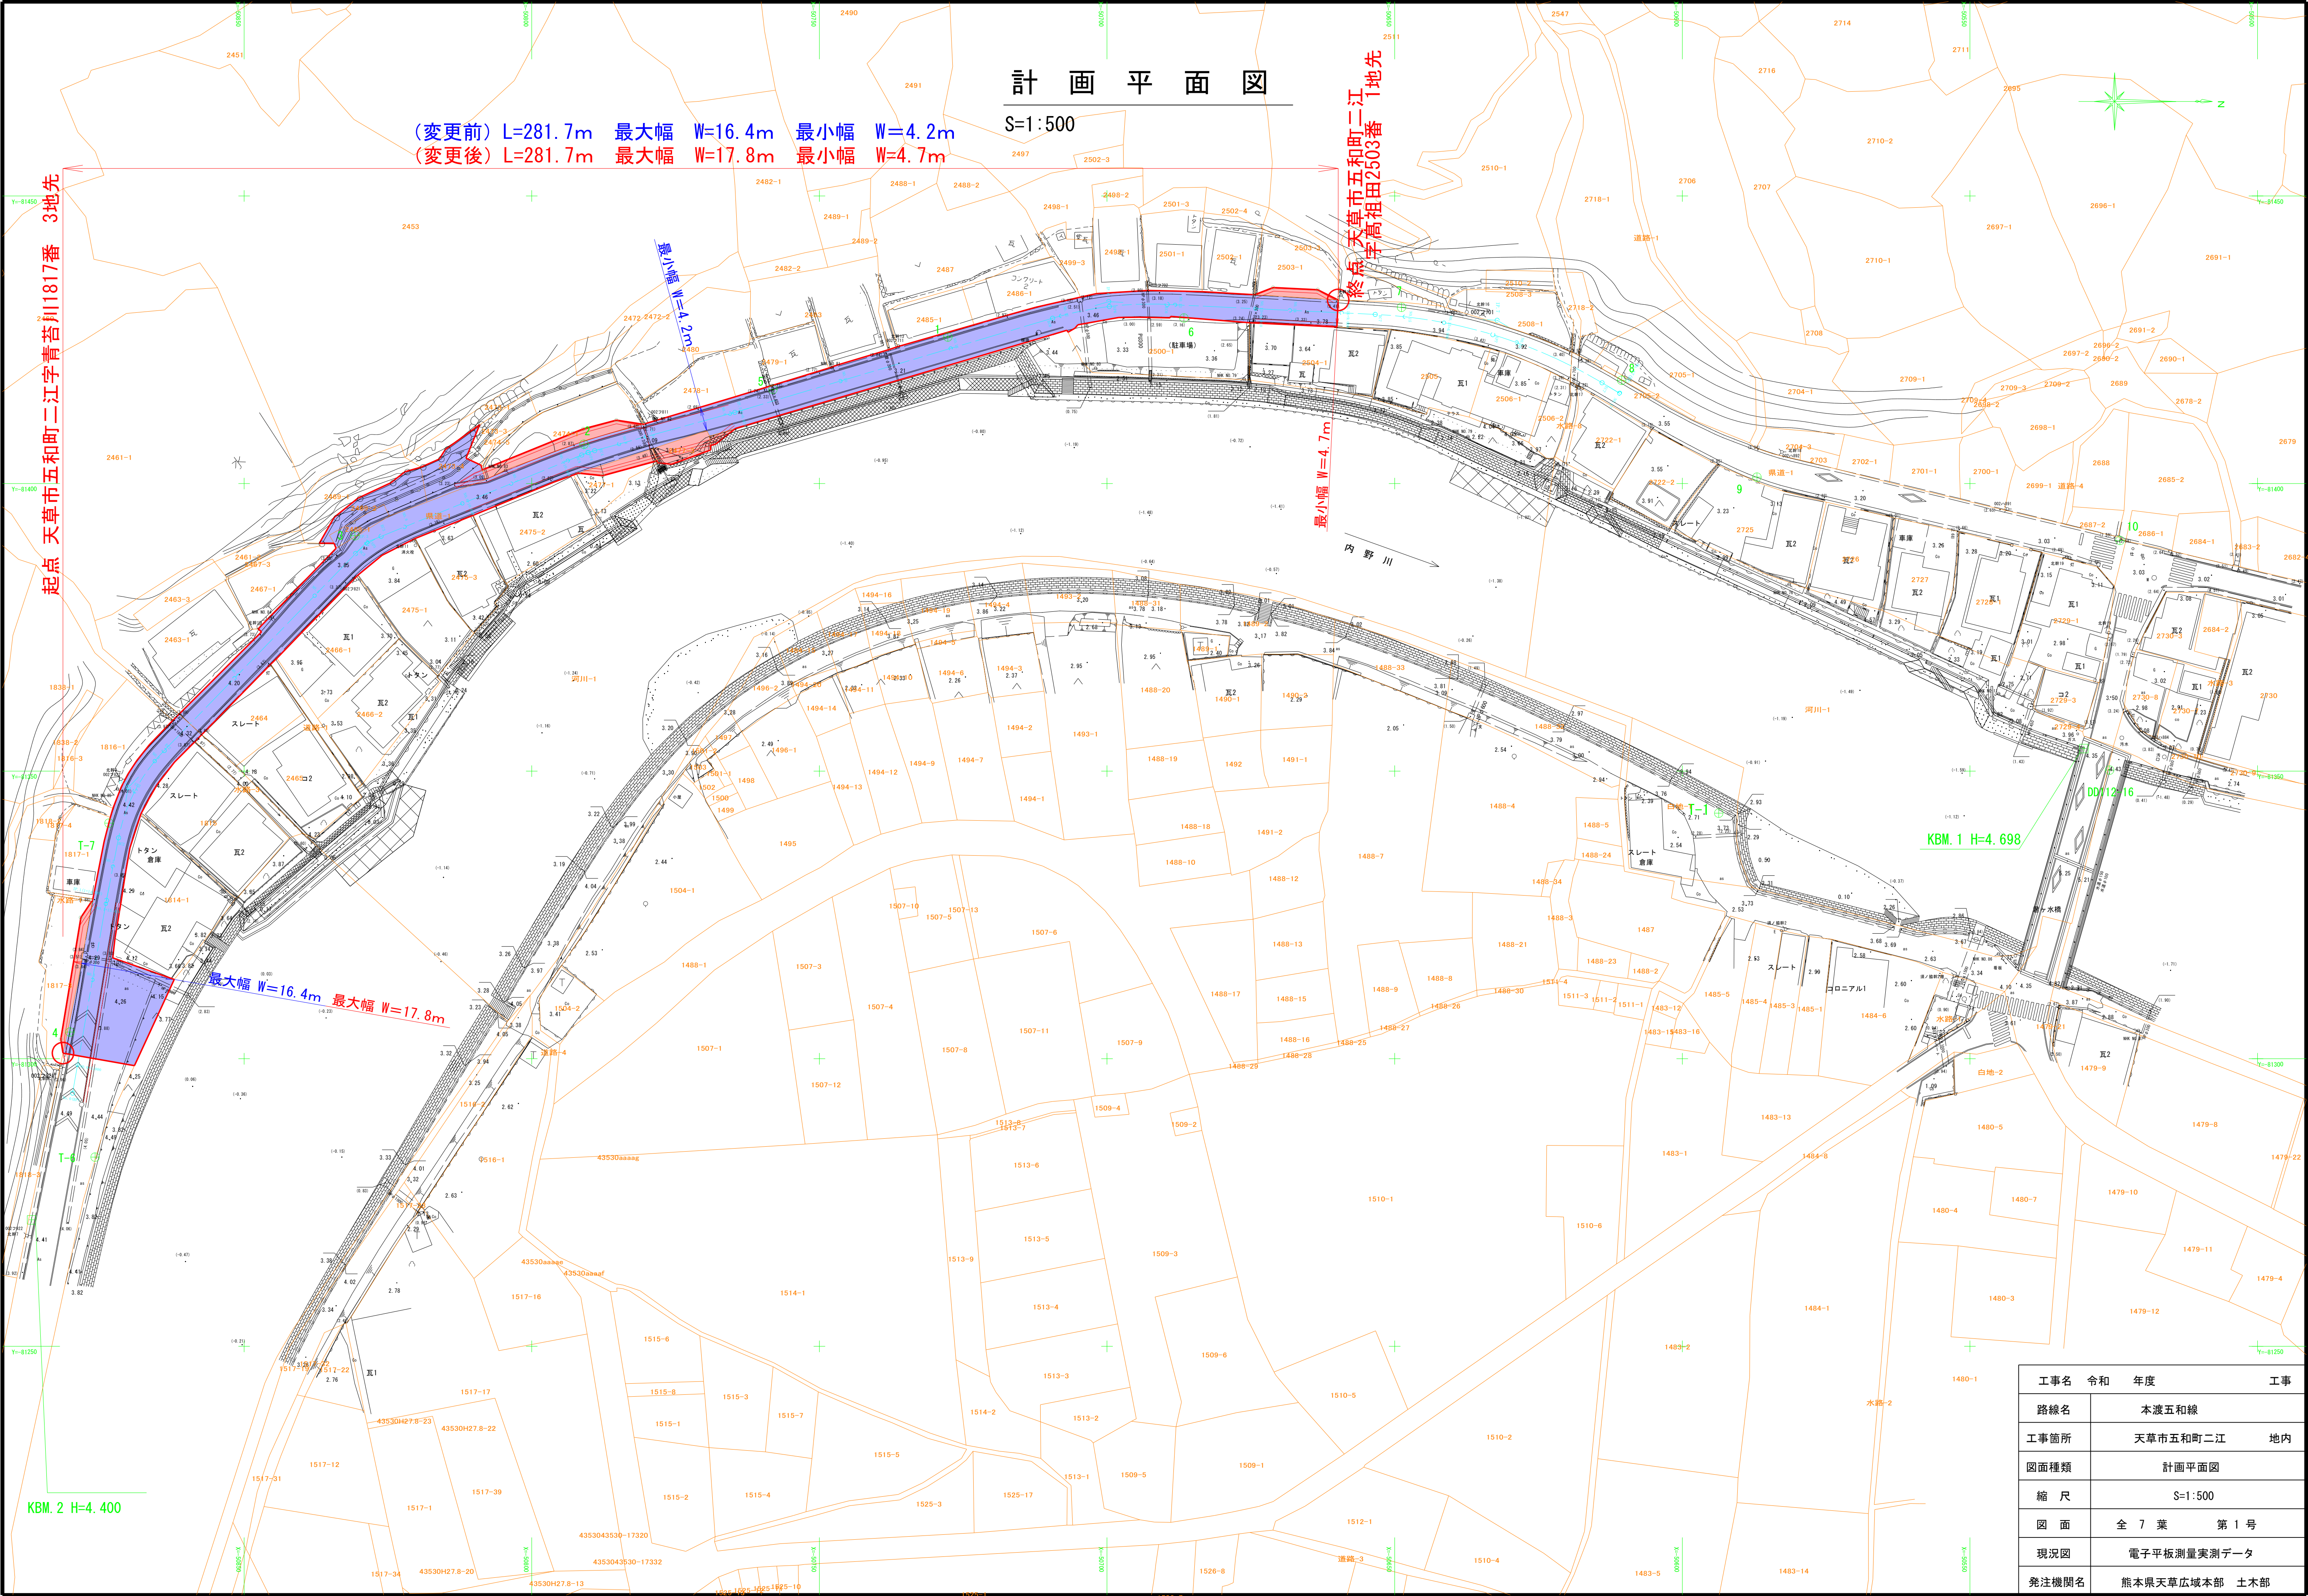

工事名	令和	年度	工事
路線名	本渡五和線		
工事箇所	天草市五和町二江		地内
図面種類	計画平面図		
縮 尺	S=1:500		
図 面	全 7 葉	第 1 号	
現況図	電子平板測量実測データ		
発注機関名	熊本県天草広域本部 土木部		