
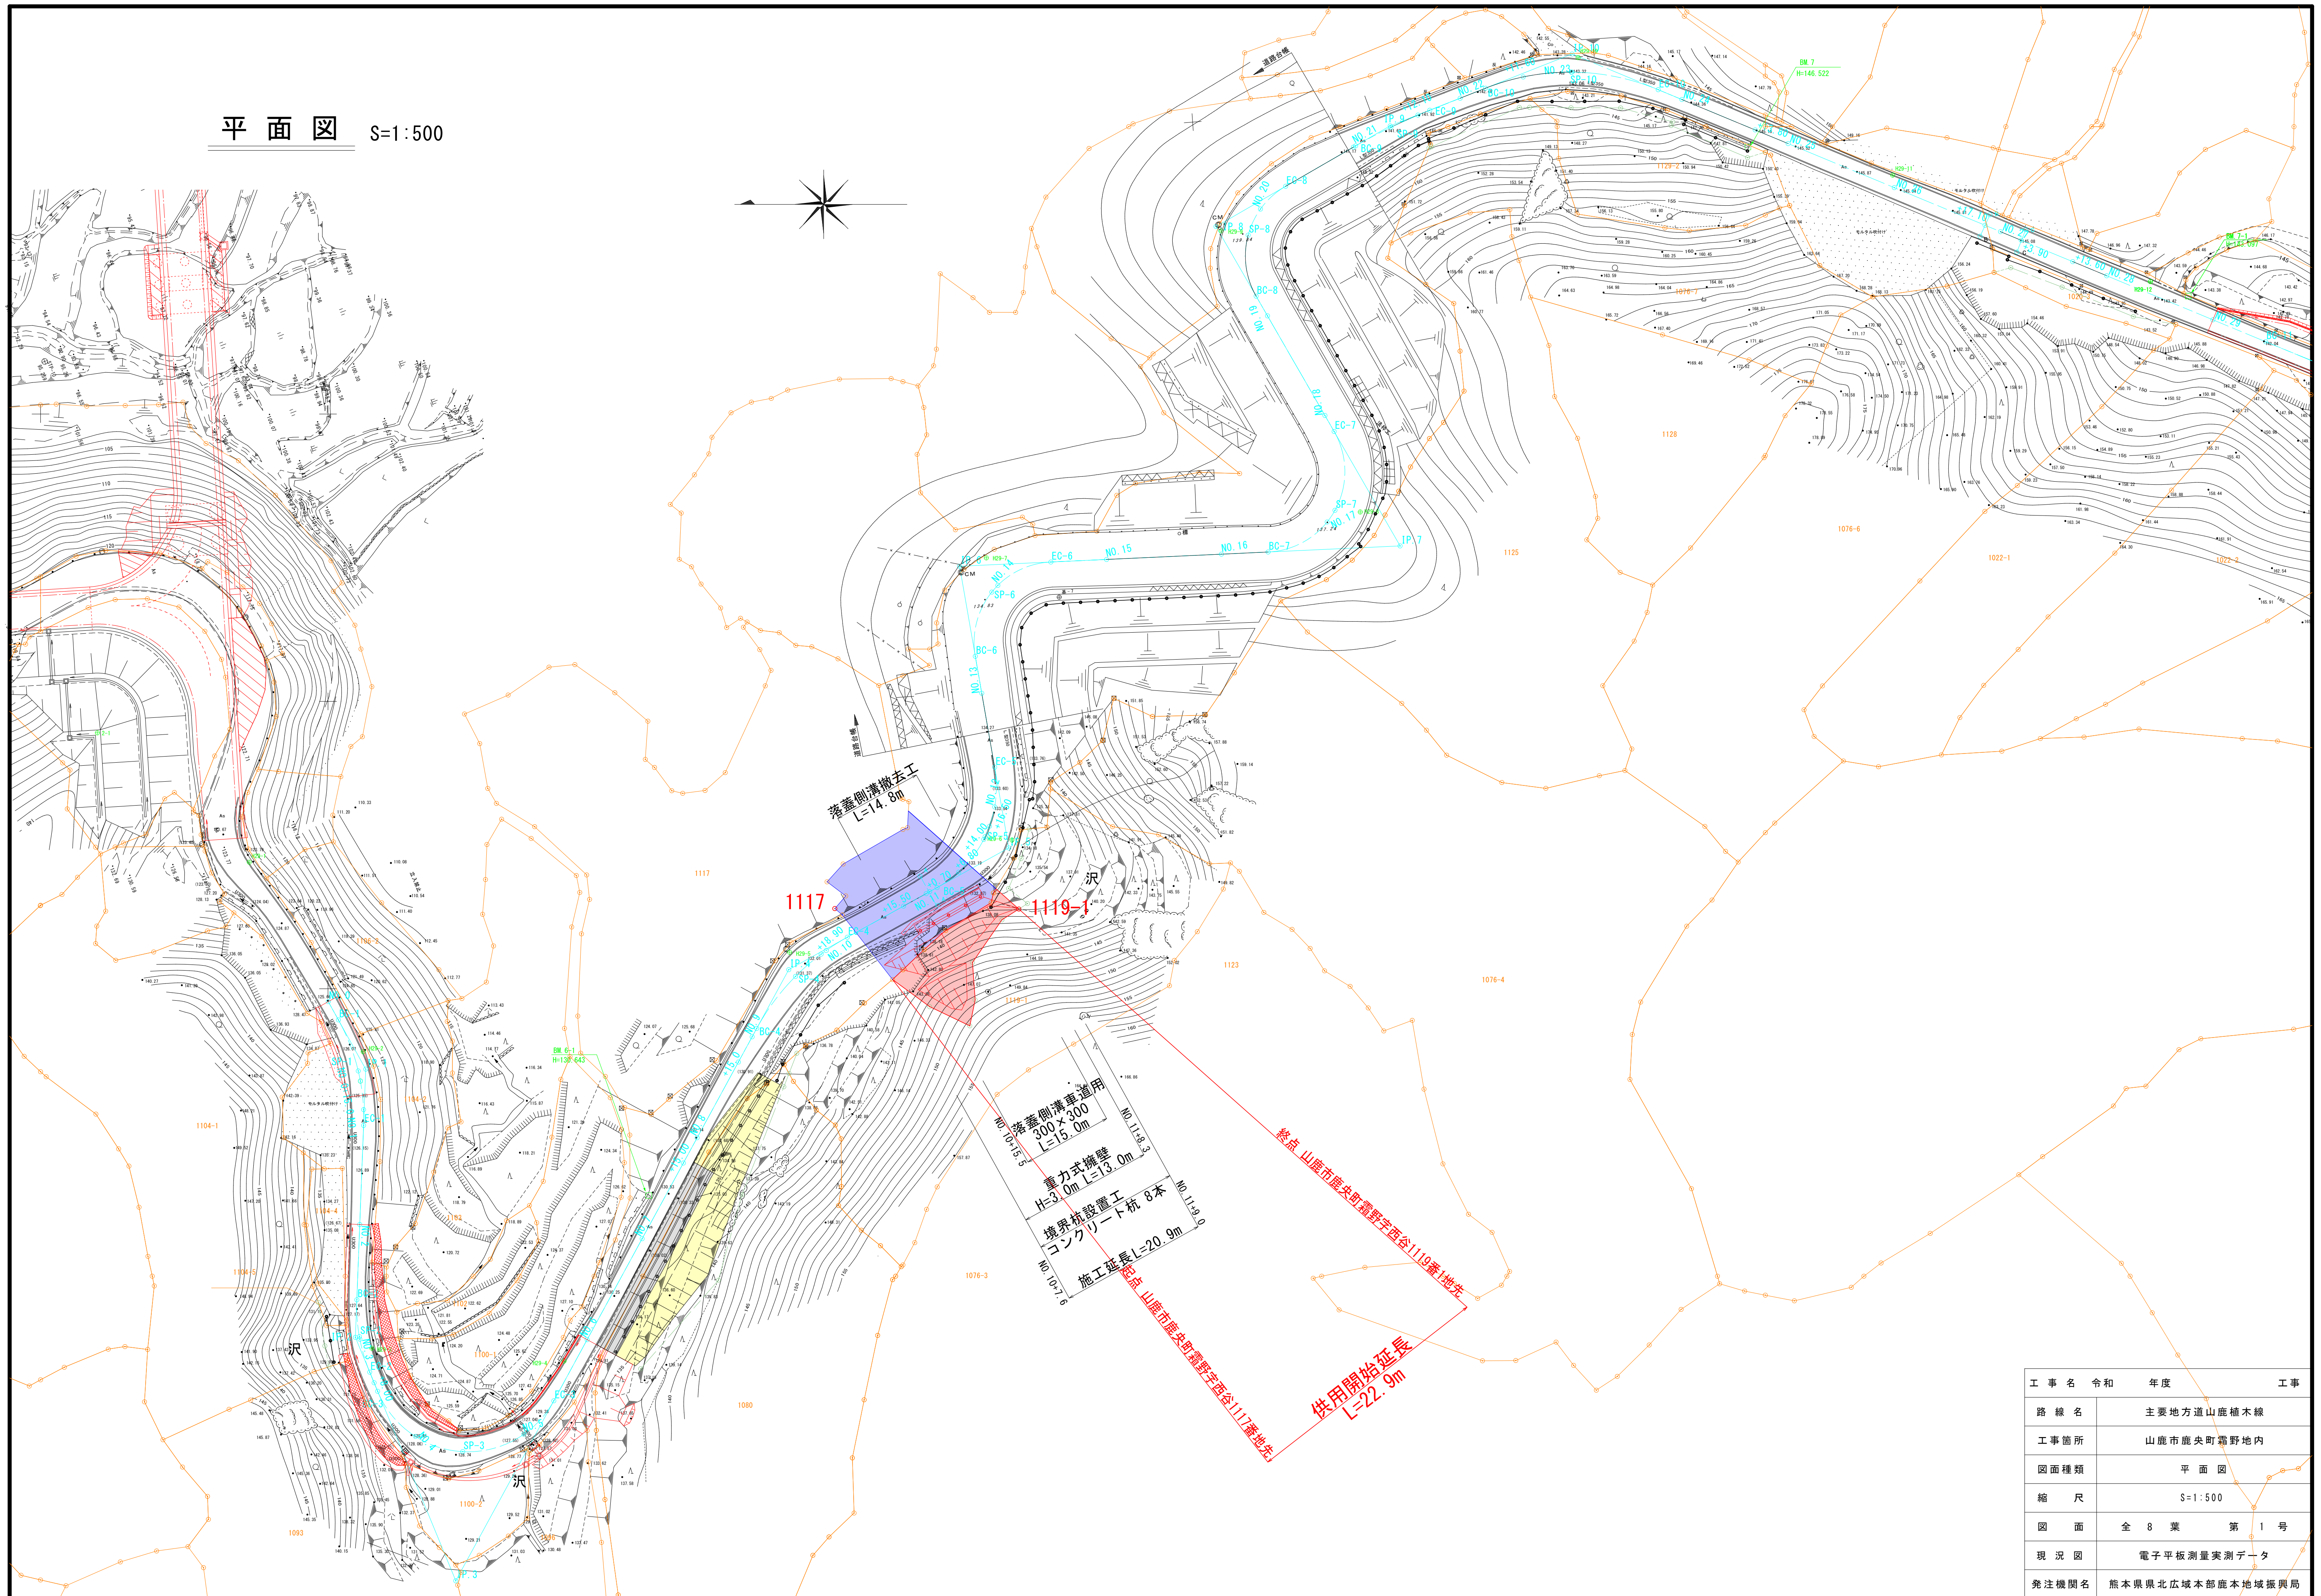


平面图

S=1 : 500

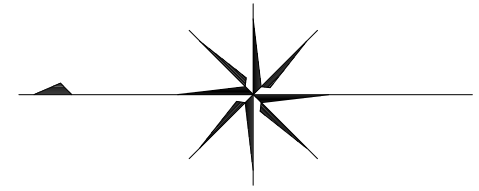

工 事 名	令和	年度	工事
路 線 名	主要地方道山鹿植木線		
工事箇所	山鹿市鹿央町霧野地内		
図面種類	平 面 図		
縮 尺	S=1:500		
図 面	全 8 葉	第 1 号	
現 況 図	電子平板測量実測データ		
発注機関名	熊本県東広域本部鹿本地域振興局		