


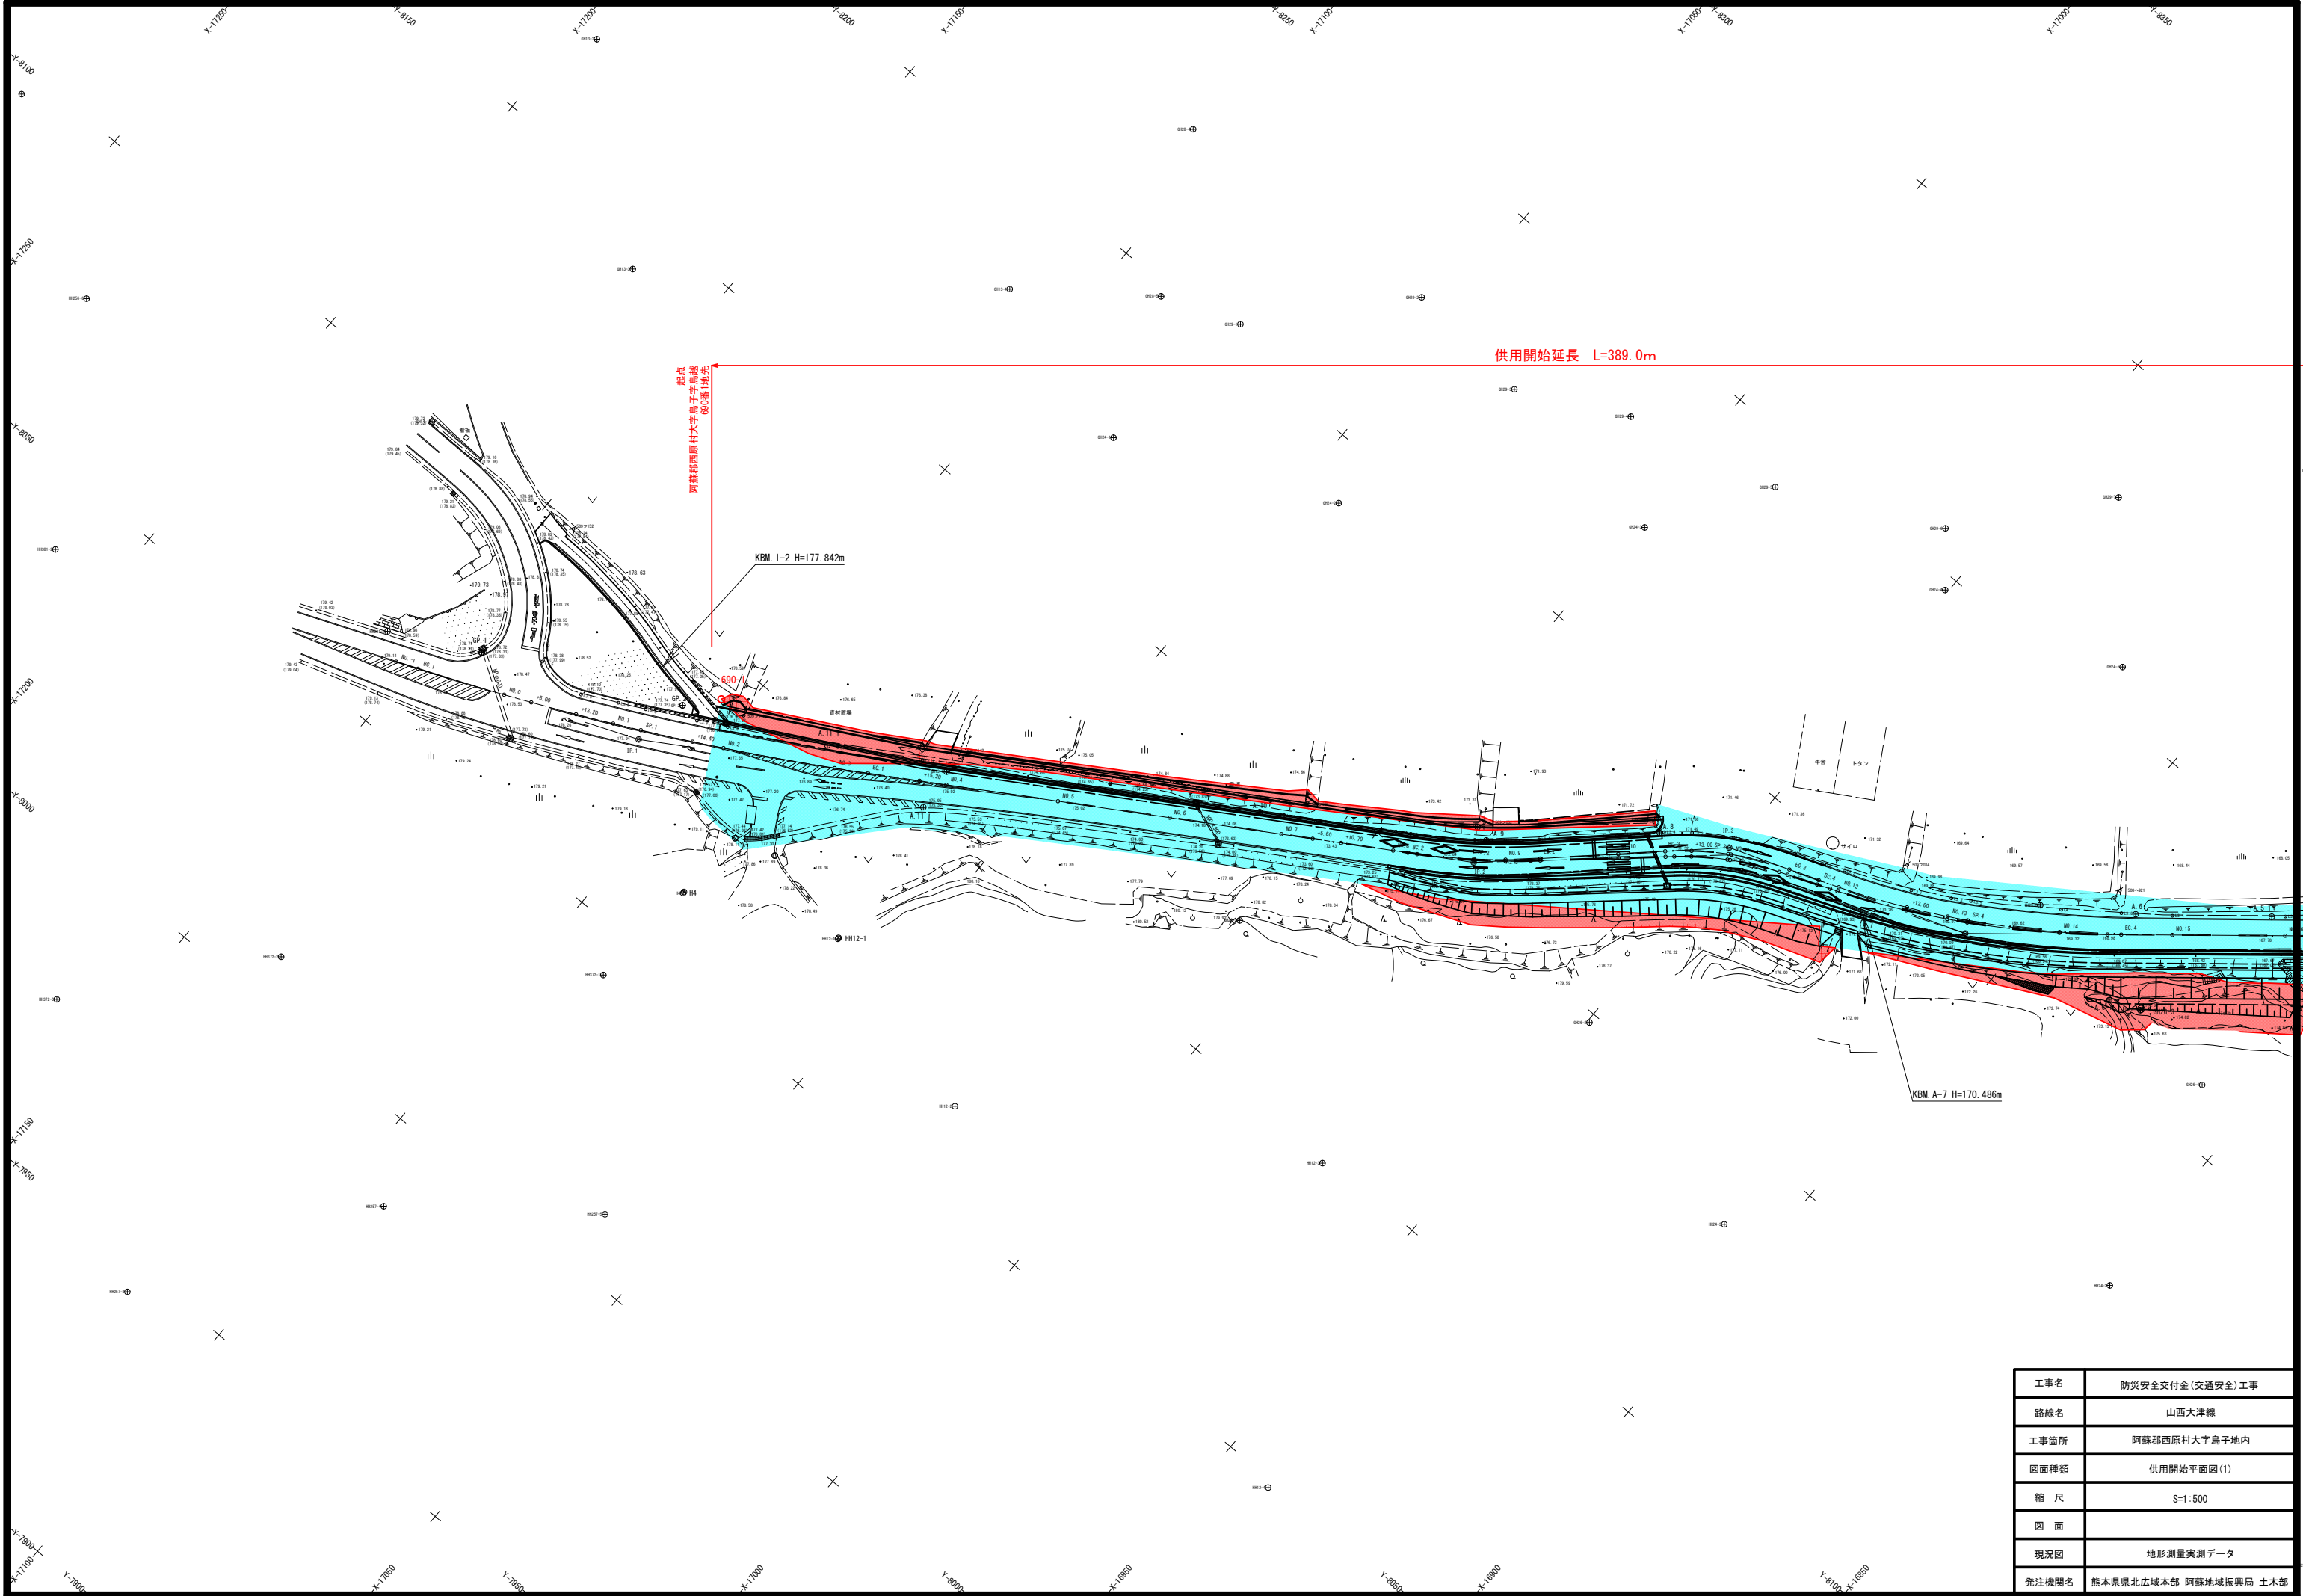

工事名	防災安全交付金(交通安全) 工事
路線名	山西大津線
工事箇所	阿蘇郡西原村大字鳥子地内
図面種類	供用開始平面図(1)
縮 尺	S=1:500
図 面	
現況図	地形測量実測データ
発注機関名	熊本県北広域本部 阿蘇地域振興局 土木部

