


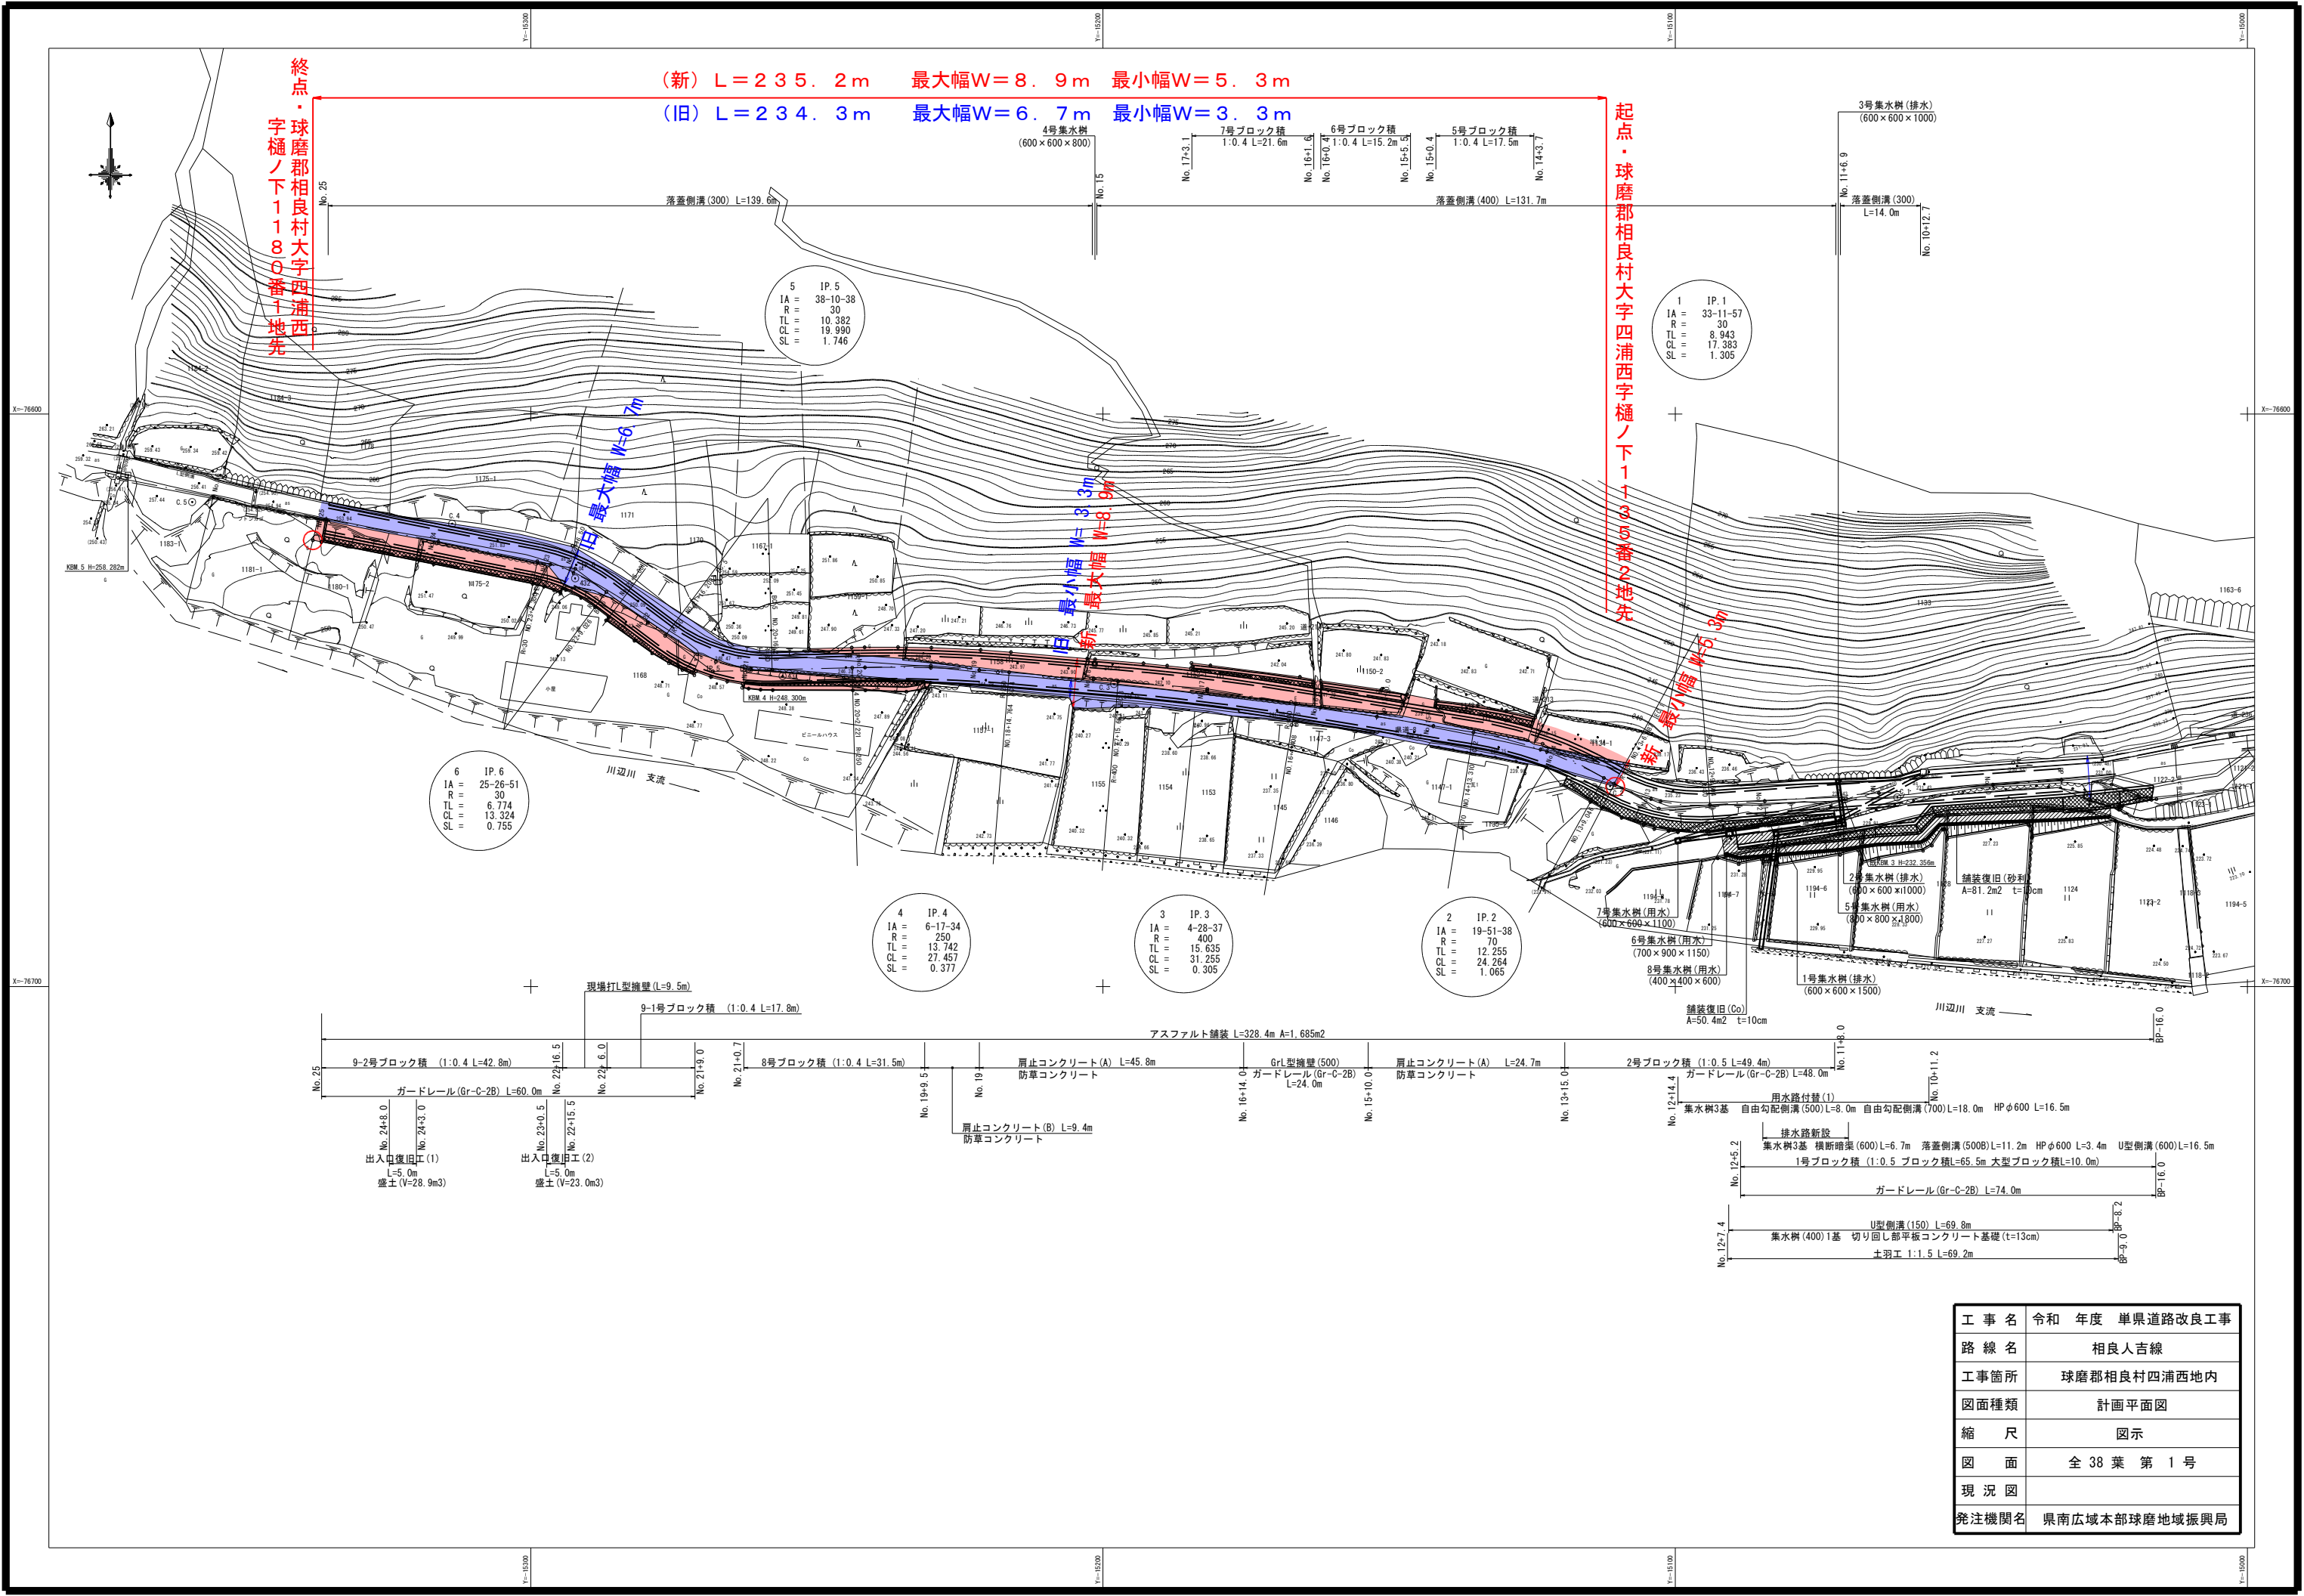

工 事 名	令和 年度 単県道路改良工事
路 線 名	相良人吉線
工事箇所	球磨郡相良村四浦西地内
図面種類	計画平面図
縮 尺	図示
図 面	全 38 葉 第 1 号
現 況 図	
発注機関名	県南広域本部球磨地域振興局