（新）L=574.9m　最大幅w=103.5m　最小幅w=11.4m

（旧）L=574.9m　最大幅w= 21.5m　最小幅w=11.4m

（起点）阿蘇市一の宮町中坂梨字番手688番　地先
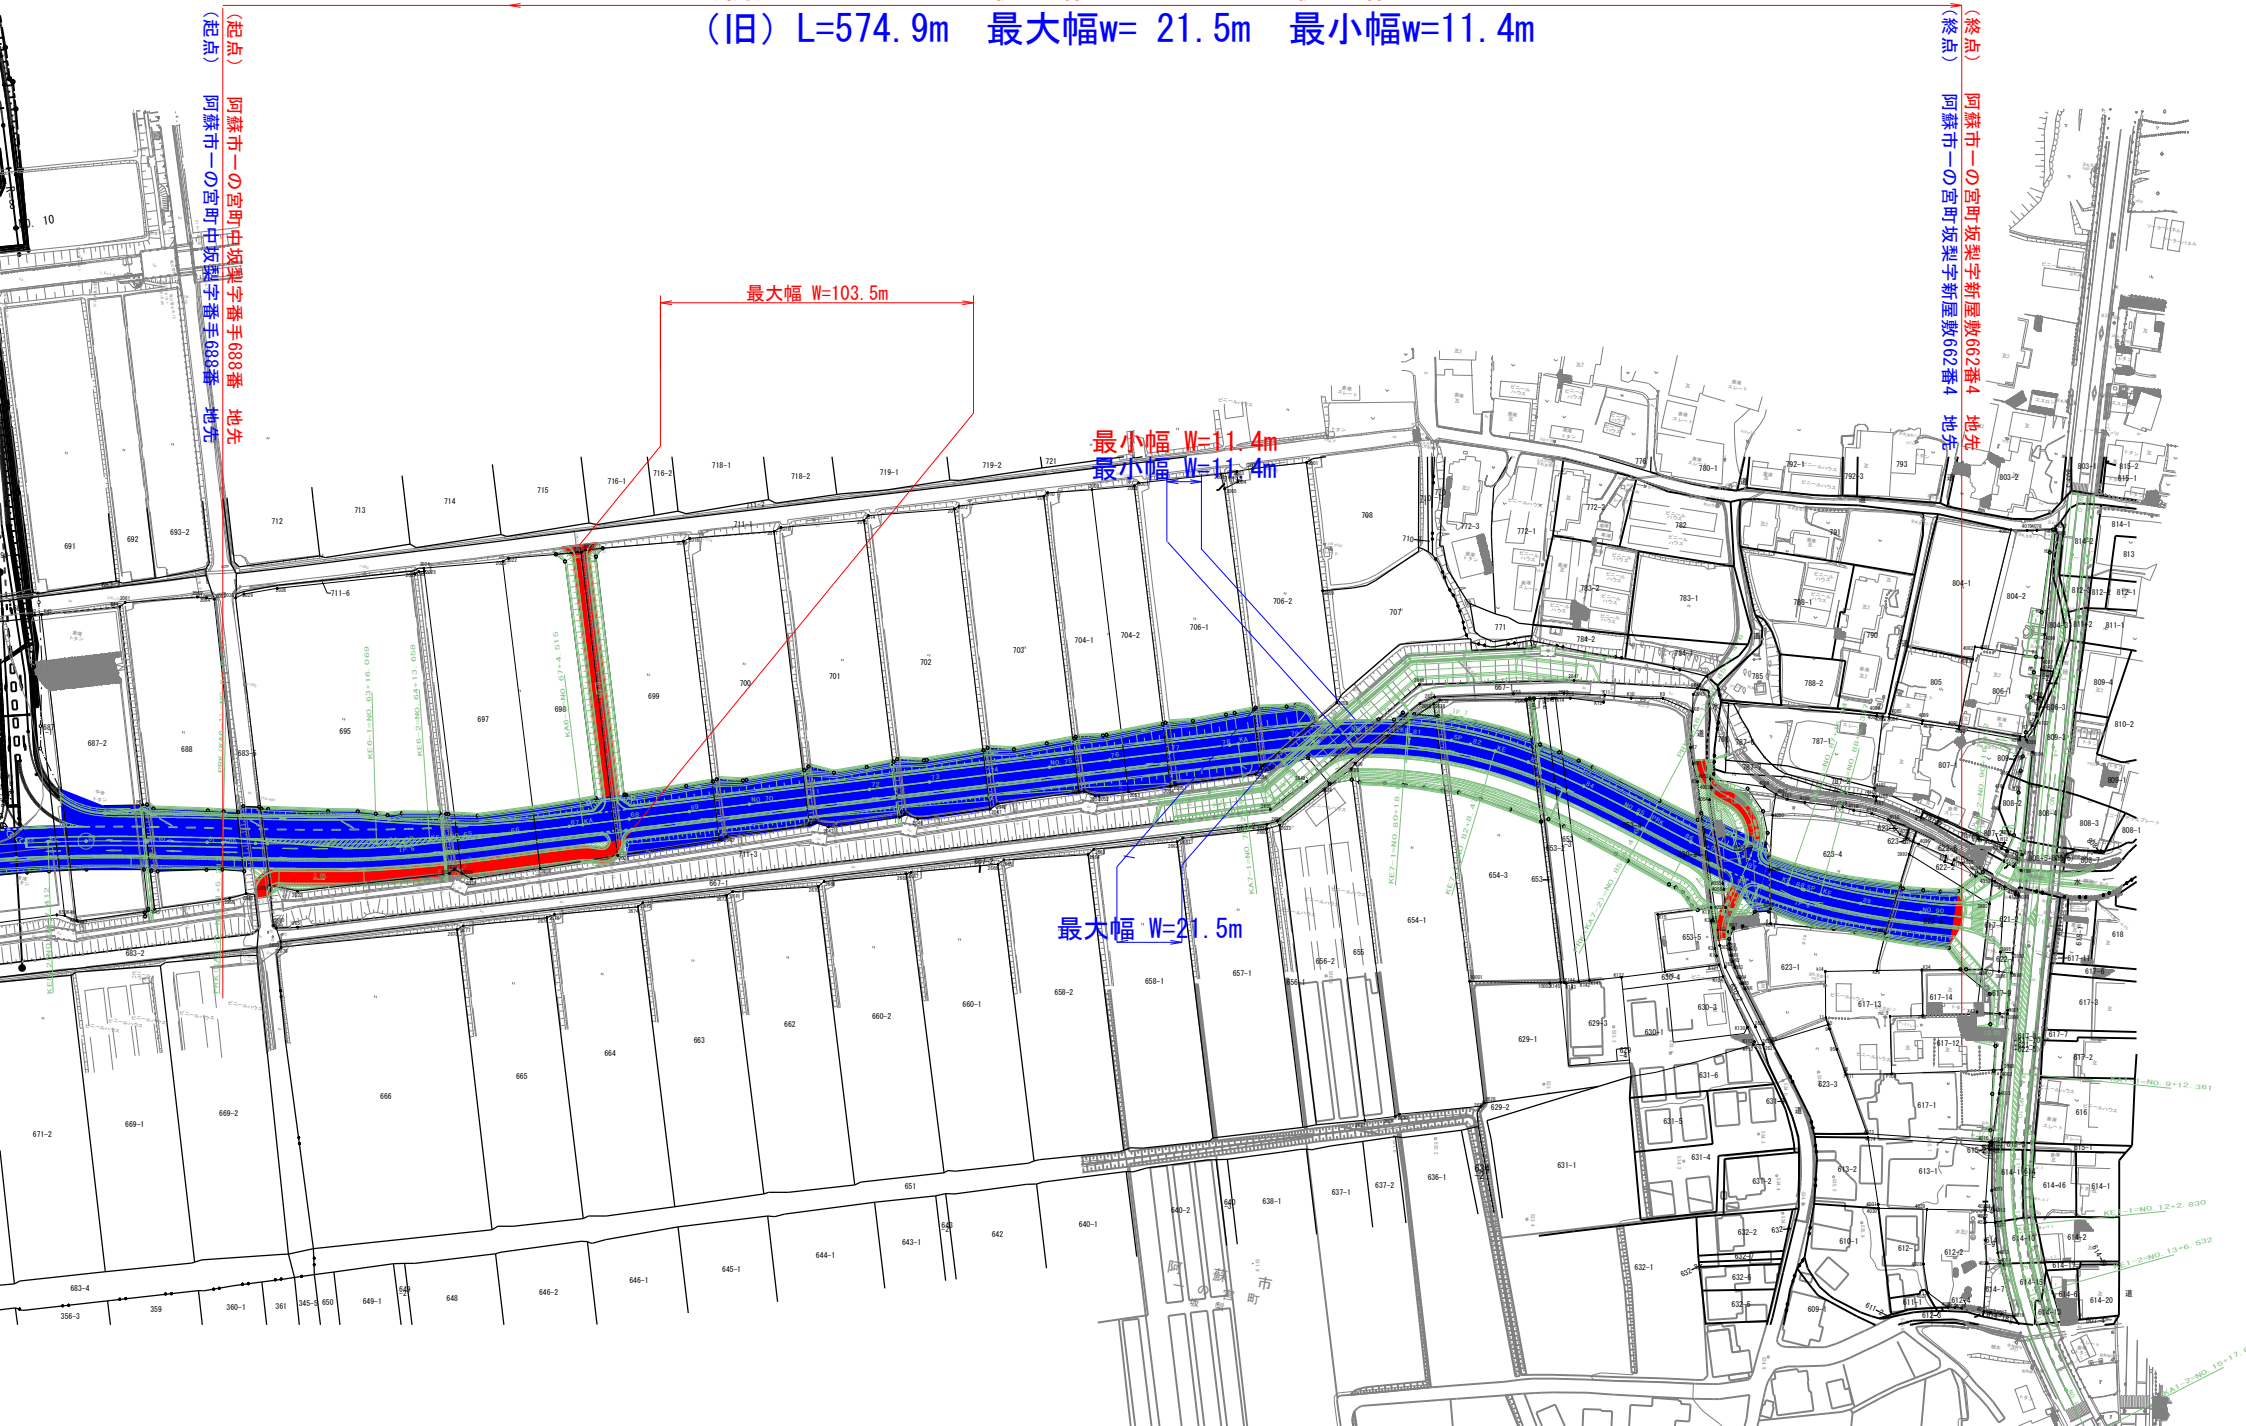
（終点）阿蘇市一の宮町坂梨字新屋敷662番4　地先