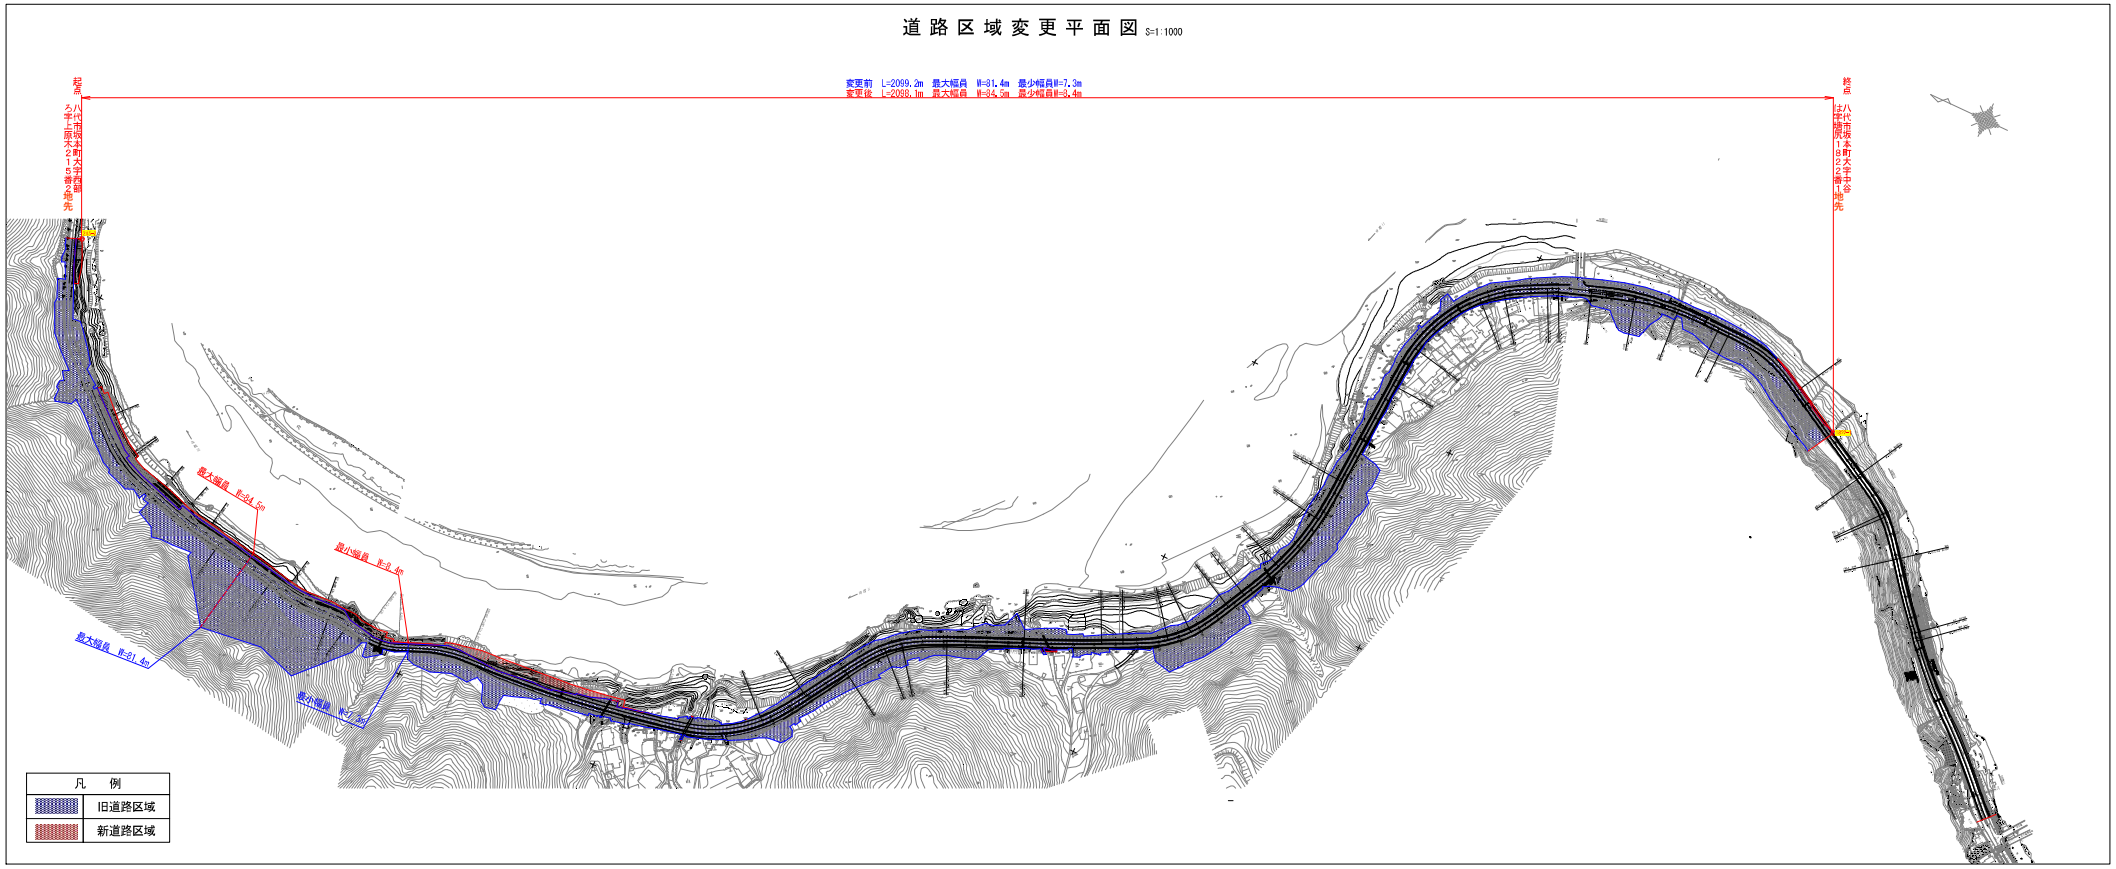# 道 路 区 域 変 更 平 面 図 S=1:1000